



საკადასტრო გეგმა

საჯარო რეესტრის ეროვნული
სააგენტო

საკადასტრო კოდი: **71.64.81.447**


ნაკვეთის დანიშნულება:

განცხადების ნომერი: **882020785814**

ფართობი:

1747 კვ.მ (WGS 84 / UTM zone 38N)

მომზადების თარიღი: **23/10/2020**

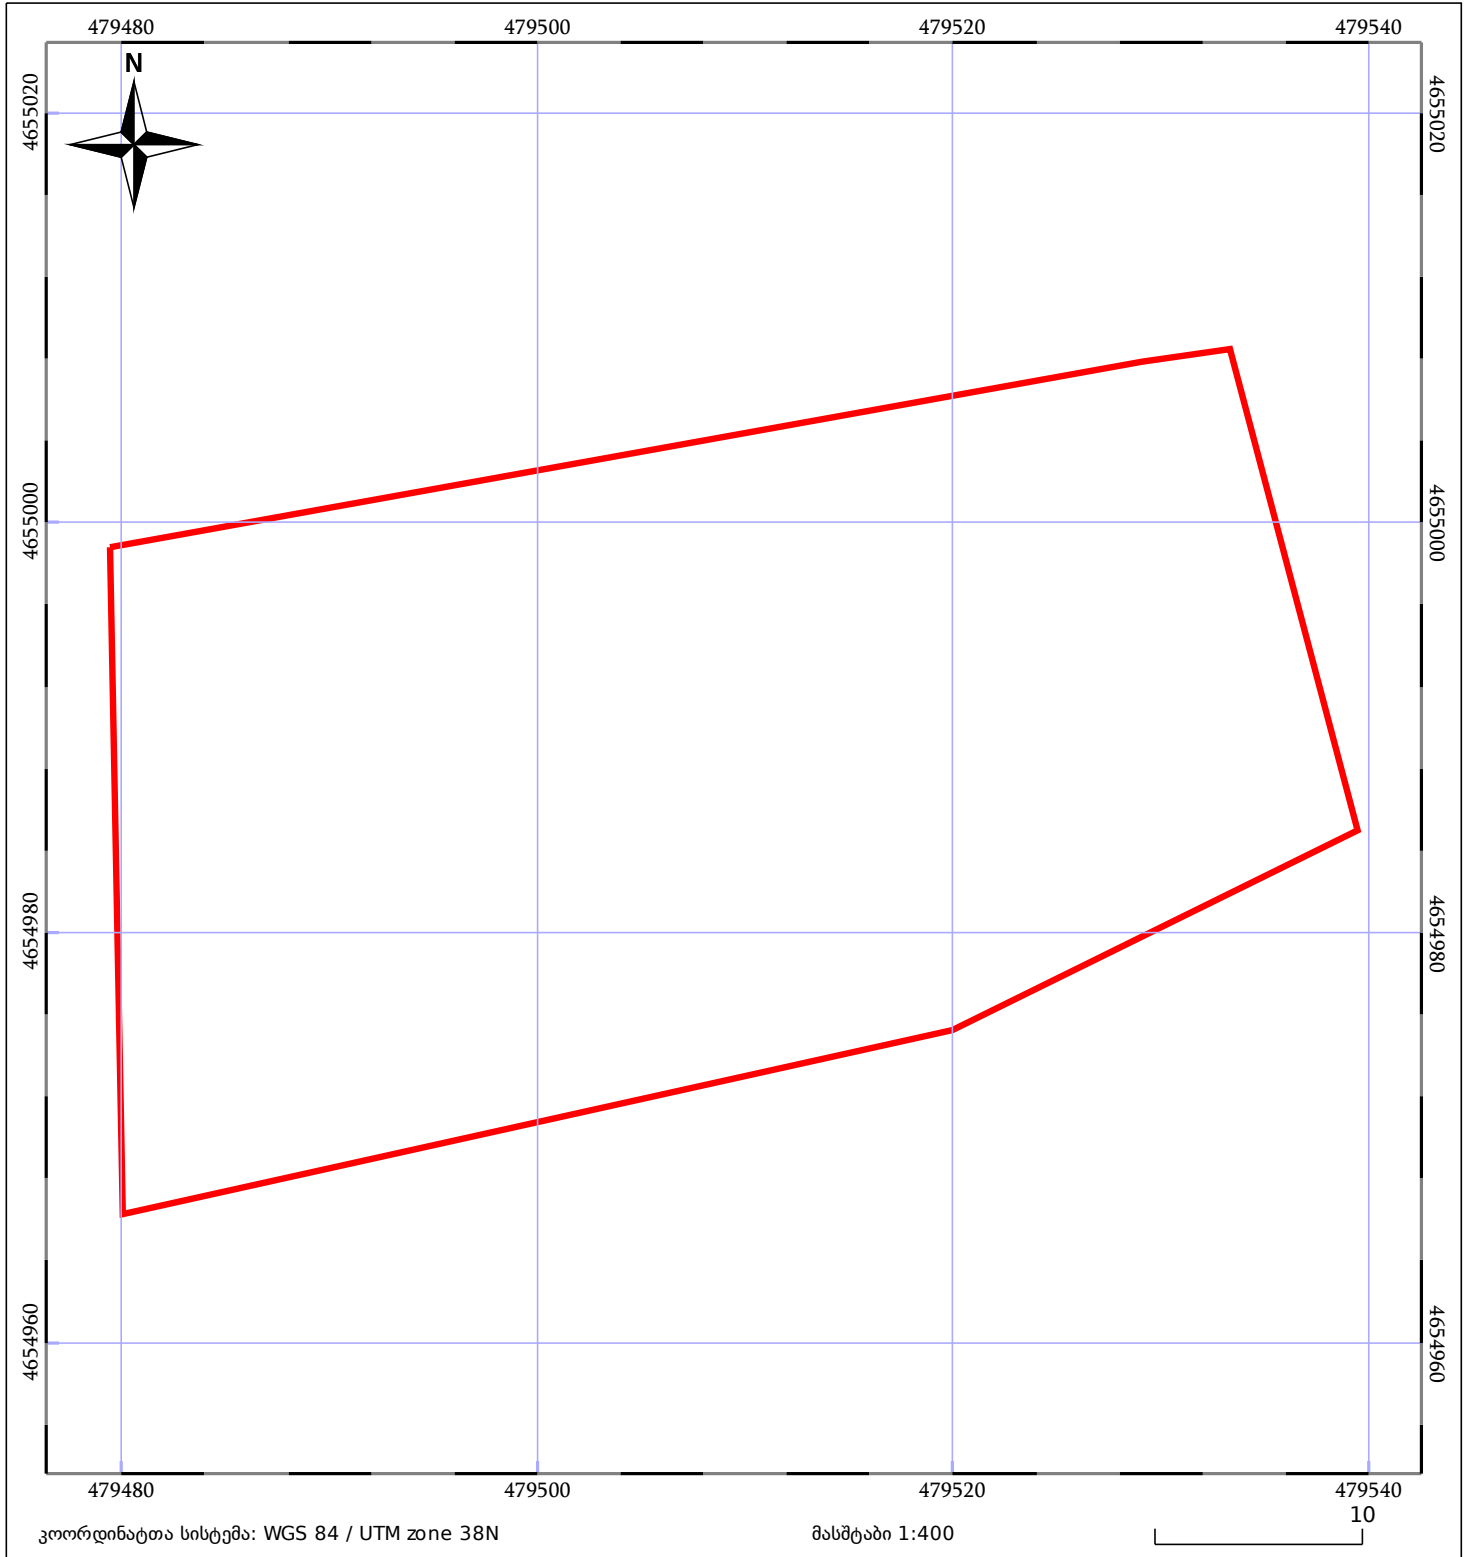

მშენებარე ნაგებობა	ნაკვეთის საკადასტრო საზღვარი	შენობა/ნაგებობა
საზღორივი ნაგებობა	ტყის ფონდი	ვალდებულება