



საკადასტრო გეგმა

საჯარო რეგისტრის ეროვნული
სააგენტო

საკადასტრო კოდი:

64.21.01.328

ნაკვეთის დანიშნულება:

სასოფლო-სამეურნეო

განცხადების ნომერი:


882021530264

ფართობი:

530 კვ.მ (WGS 84 / UTM zone 38N)

მომზადების თარიღი:

05/08/2021

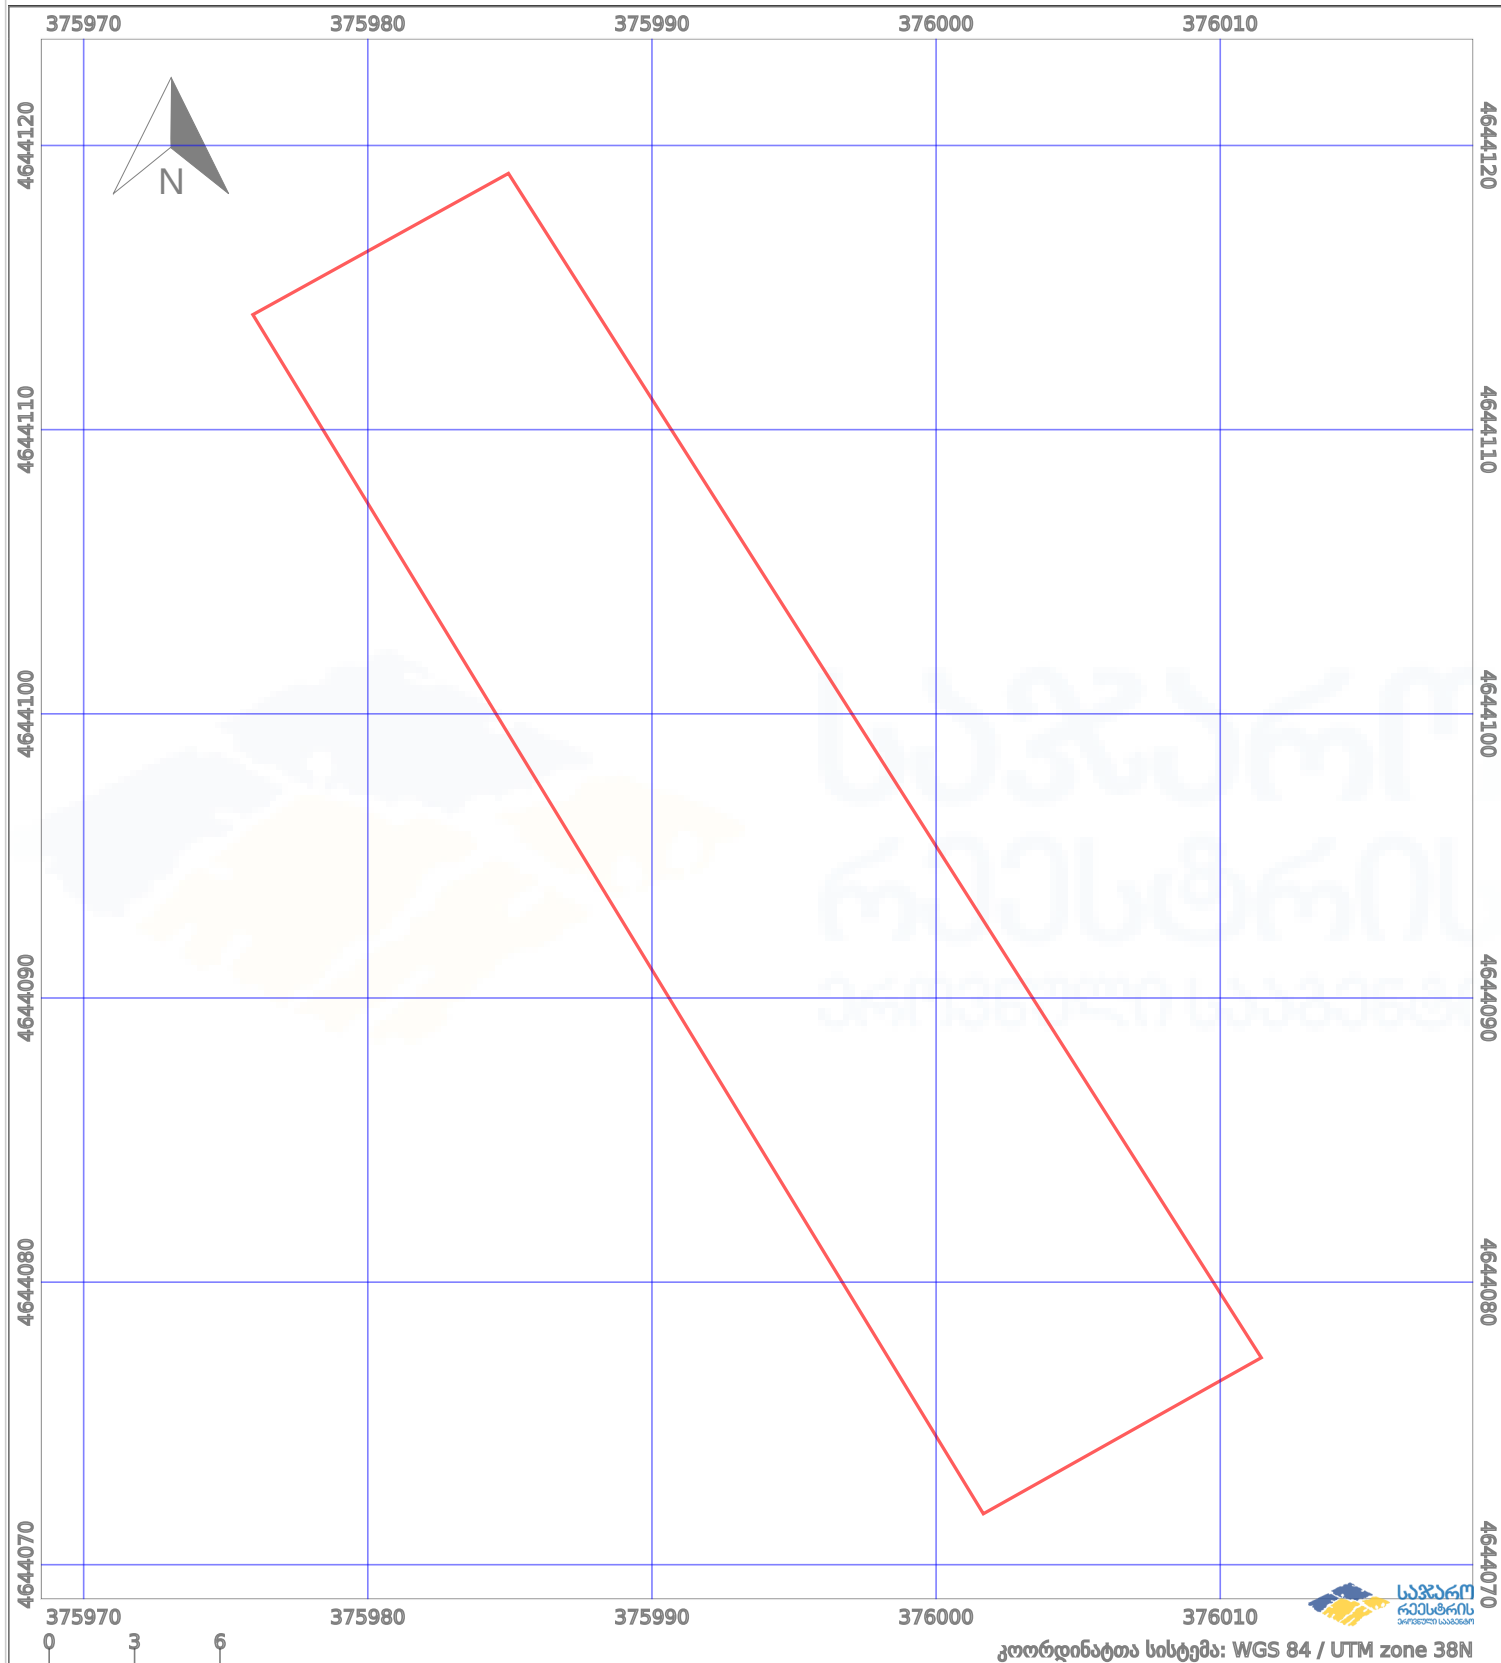

კოორდინატთა სისტემა: WGS 84 / UTM zone 38N



ნაკვეთის საზღვარი



პირობითი აღნიშვნები:

მშენებარე ნაგებობა



აშენებული ნაგებობა



საზღვარი ნაგებობა



ტყის ფონდი



ვალდებულება