




საჯარო რეესტრის
ეროვნული სააგენტო

საქართველოს იუსტიციის სამინისტრო
საჯარო რეესტრის ეროვნული სააგენტო

საკადასტრო გეგმა

მიწის ნაკვეთის საკადასტრო კოდი: 01.16.02.003.006
განცხადების რეგისტრაციის ნომერი: 882012037859
მიწის ნაკვეთის ფართობი: 447 კვ.მ.
დანიშნულება: არასასოფლო-სამეურნეო
მომზადების თარიღი 27.02.12

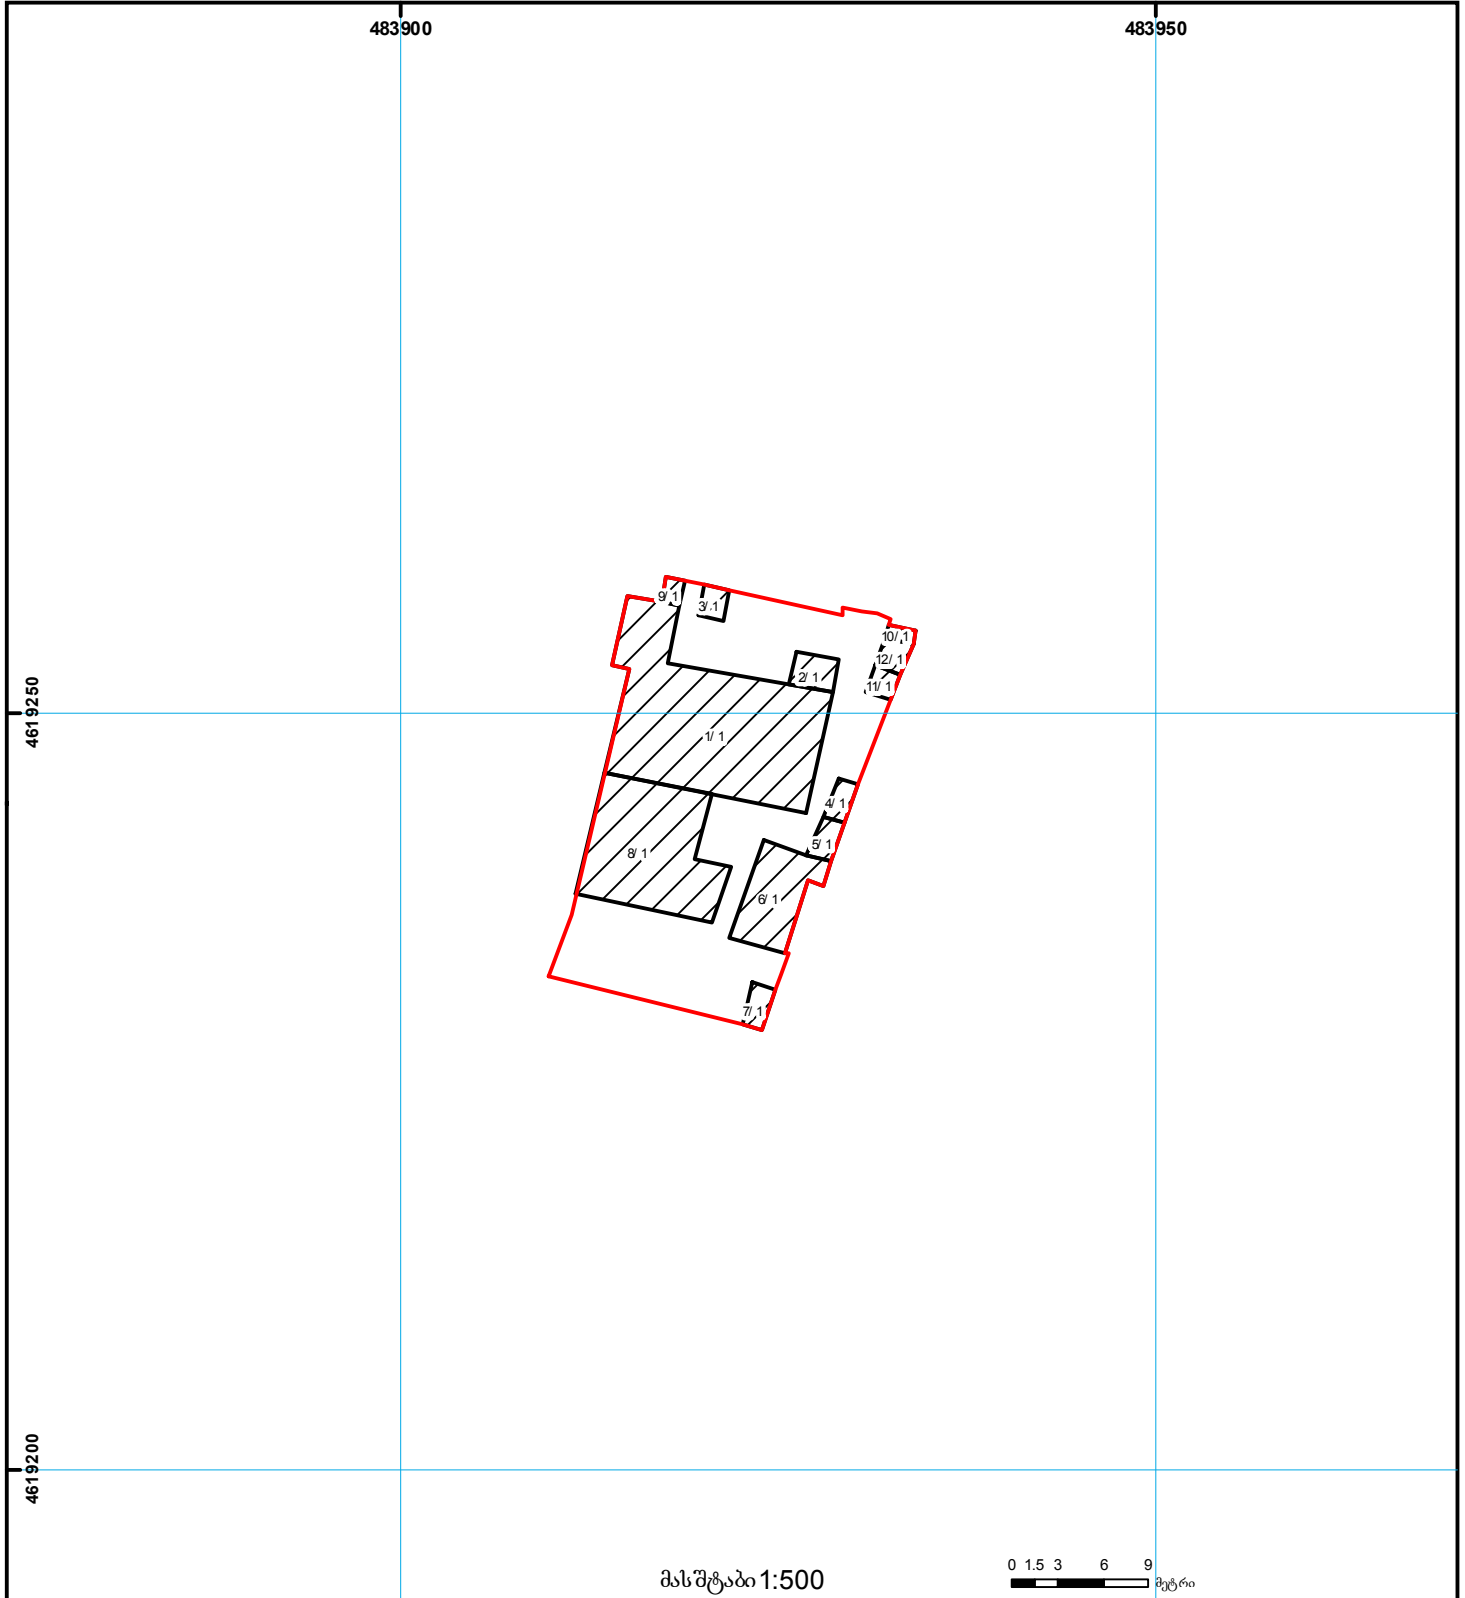

	შენობა-ნაგებობა, პირობითი ნომერი/სართულიანობა		ვალდებულება		საზოგადოებრივი ნაგებობა
	მიწის ნაკვეთის საკადასტრო საზღვარი		მშენებარე ნაგებობა		მიწისქვეშა ნაგებობა

00.00
UTM
(საერთაშორისო)
სისტემის კოორდ.