



# საკადასტრო გეგმა

საქართველოს რეესტრის ეროვნული სააგენტო

საკადასტრო კოდი: **01.81.25.012.019**


ნაკვეთის დანიშნულება:

განცხადების ნომერი: **882025386525**

ფართობი:

**493 კვ.მ (WGS 84 / UTM zone 38N)**

მომზადების თარიღი: **14/04/2025**

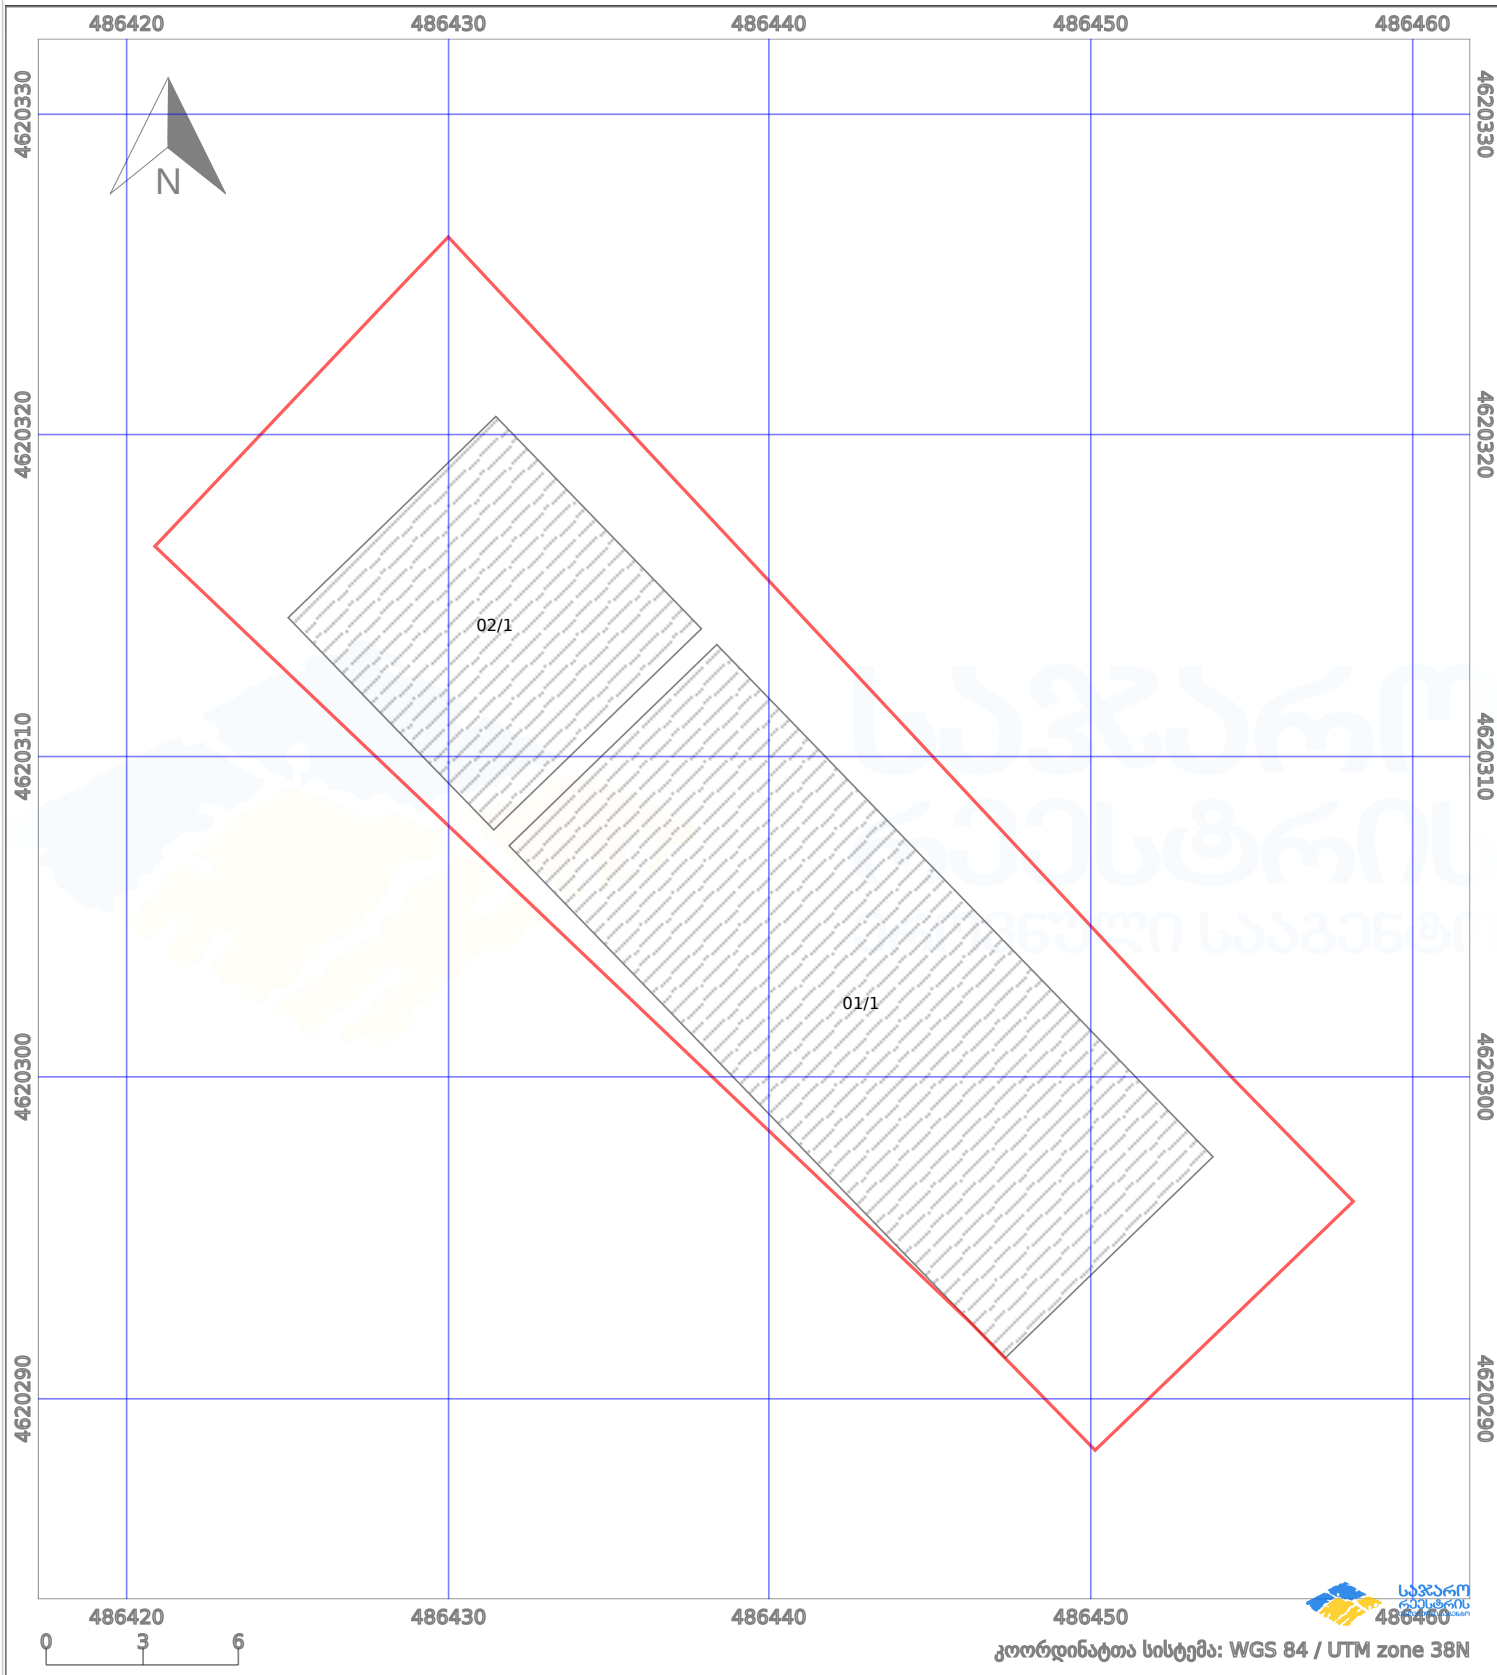

პირობითი აღნიშვნები:

	ნაკვეთის საზღვარი		მშენებარე ნაგებობა		02/4	ამენებული ნაგებობა		მინისქვეშა ნაგებობა
	საზღვარი ნაგებობა		ტყის ფონდი			ვალდებულება		ქარსაფარი ბოლი