




საქართველოს იუსტიციის სამინისტრო
საჯარო რეგისტრის ეროვნული სააგენტო


საკადასტრო გეგმა

საჯარო რეგისტრის
ეროვნული სააგენტო

მიწის ნაკვეთის საკადასტრო კოდი: 01.14.14.006.018
განცხადების რეგისტრაციის ნომერი 882011485274
მიწის ნაკვეთის ფართობი: 7662 კვ.მ.
დანიშნულება: არასასოფლო-სამეურნეო
მომზადების თარიღი 13.10.11

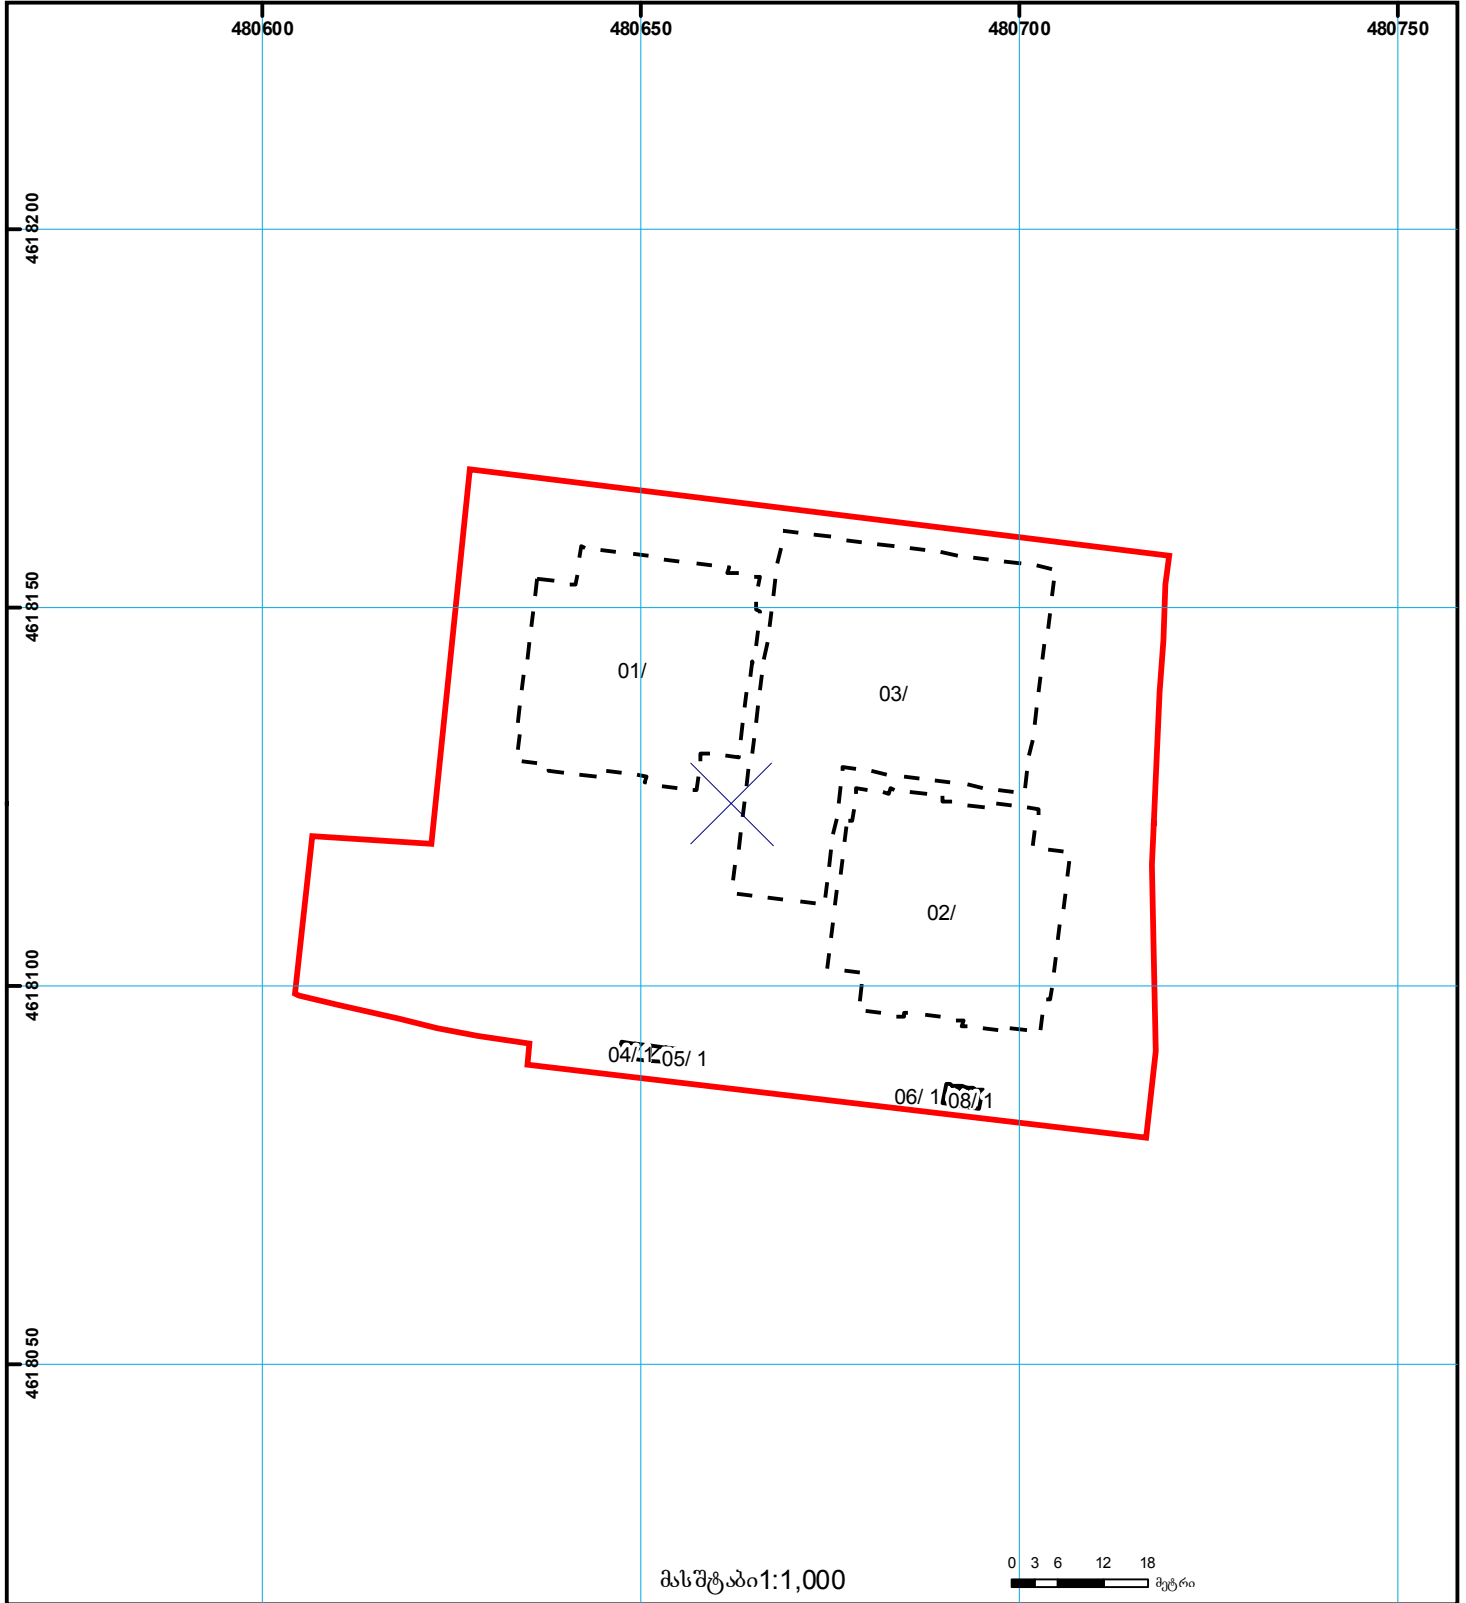

მასშტაბი 1:1,000

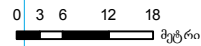

	შენიშნული ნაკვეთი, პირობითი ნომერი/სართულიანობა		ვალდებულება		საზობრივი ნაკვეთი	 000 (საერთაშორისო) UTM სისტემის კოორდ.
	მიწის ნაკვეთის საკადასტრო საზღვარი		მშენებარე ნაკვეთი		მიწის ქვეშა ნაკვეთი	