


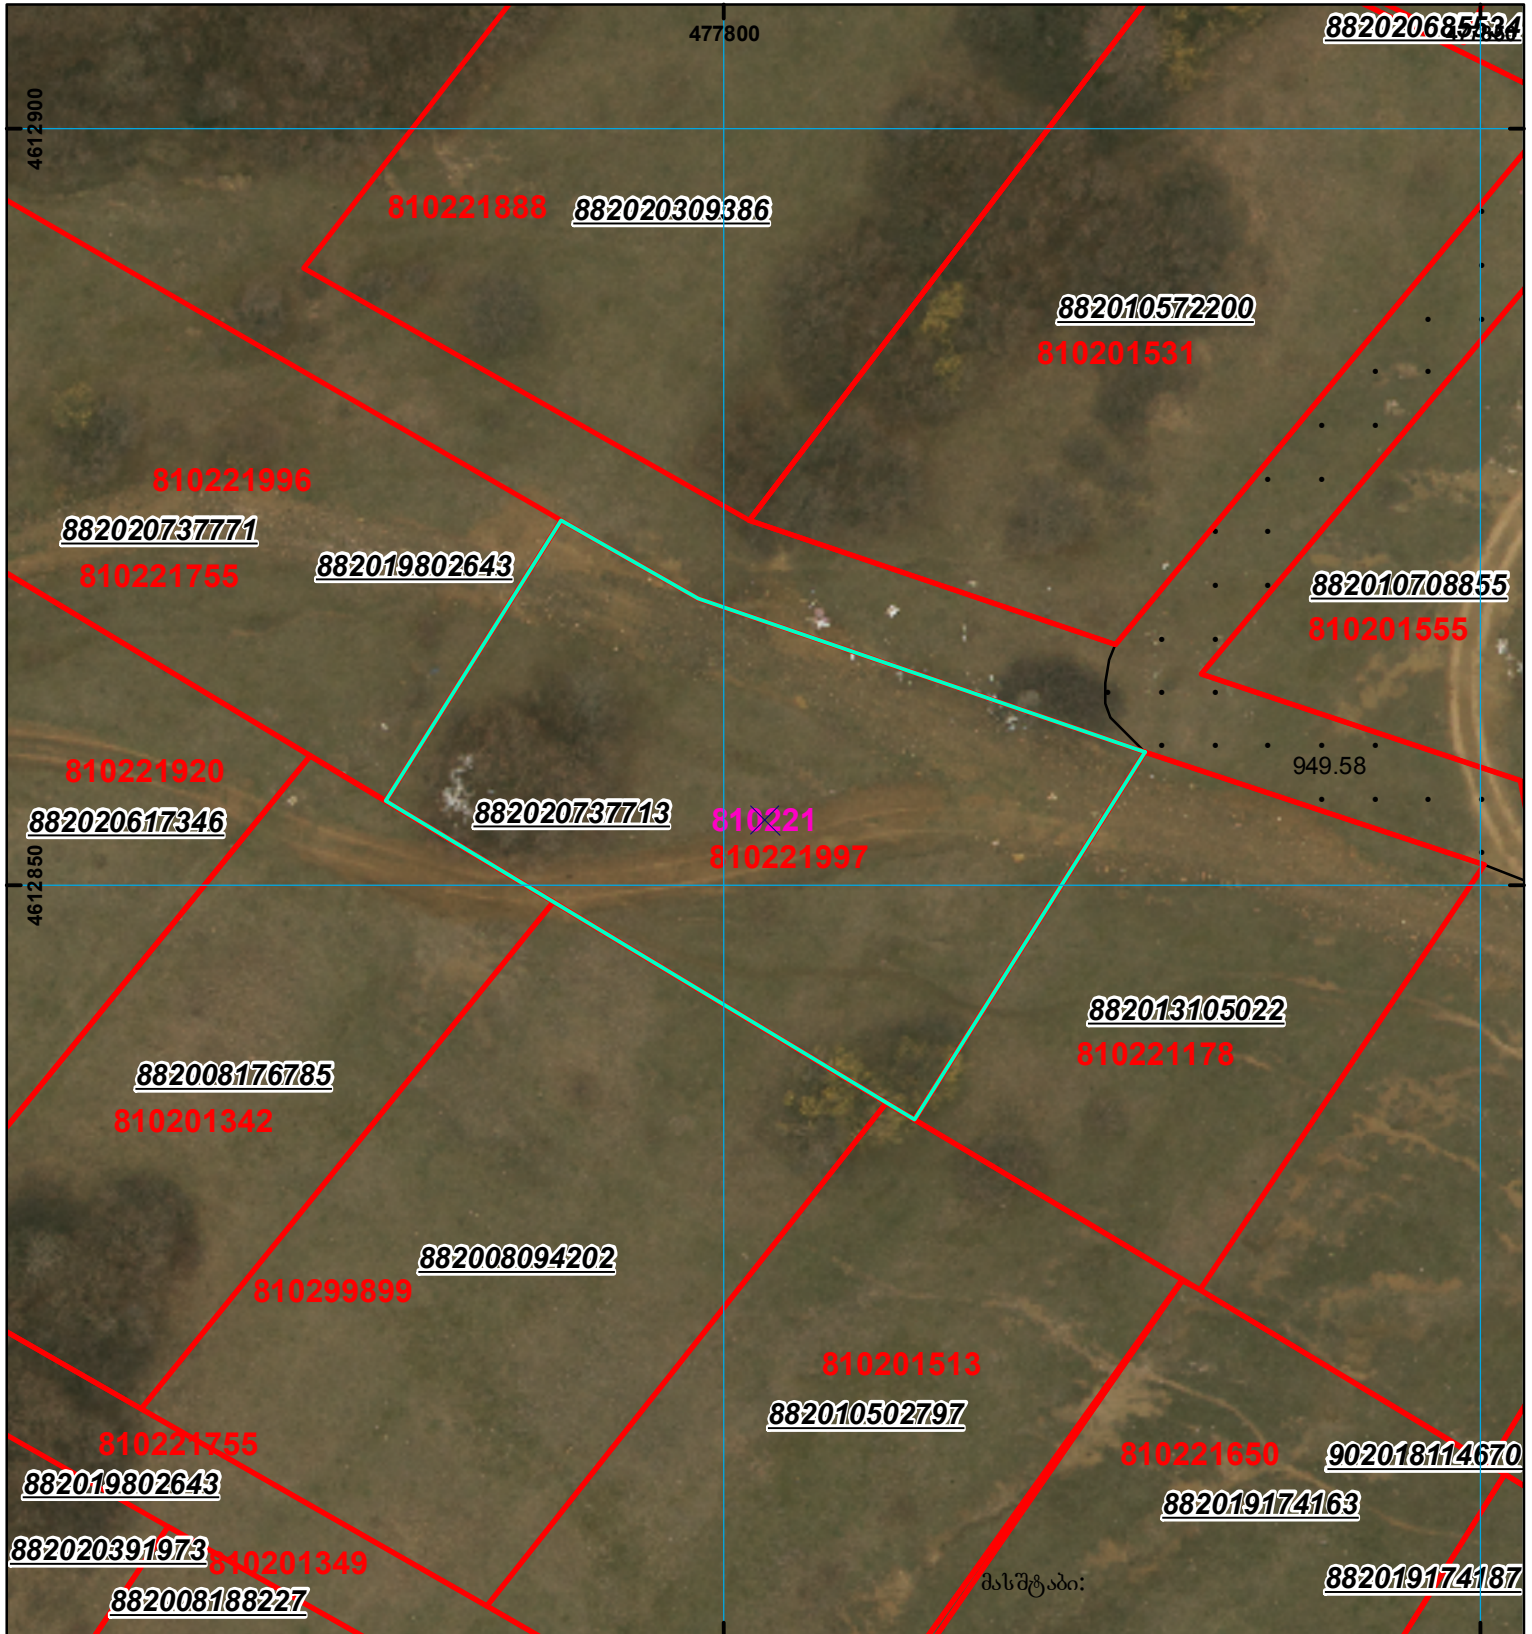

ზედღება რეგისტრირებულ მონაცემთან - 810221755

მიწის ნაკვეთის საკადასტრო კოდი: 81 02 21 997
 განცხადების რეგისტრაციის ნომერი: 882020737713
 მიწის ნაკვეთის ფართობი: 1000 კვ.მ.
 დანიშნულება:
 კატეგორია:
 მომზადების თარიღი: 09.10.20



	შენიშვნა-ნაგებობა, პირობითი ნომერი/სართულიანობა		ვალდებულება		საზობრივი ნაგებობა	 000 000 UTM (საერთაშორისო) სისტემის კოორდ.
	მიწის ნაკვეთის საკადასტრო საზღვარი		შუენებარე ნაგებობა			