

შენიშვნა-ნაგებობისა და შენობა-ნაგებობის ერთეულის  
შიდა აზომვითი ნახაზი არ შეესაბამება №315-ე  
დადგენილებით განსაზღვრულ მოთხოვნებს


წარმოსადგენია მონიშვნა სართულბრივი გეგმაზე.

შენიშვნა 02 რეგისტრირებულია 10 სართულიანად, აზომვითი ნახაზი კი წარმოდგენილია მმ-15 სართულზე

მიწის ნაკვეთის საკადასტრო კოდი:  
ერთეულის კოდი;  
ბანცნაღების რეგისტრაციის ნომერი:  
ერთეულის ფართობი 38 ზონა:  
ერთეულის ფართობი 37 ზონა:  
მომზადების თარიღი

01.10.13. 023.009  
/  
892025567743  
5.95 კვ.მ  
0.00 კვ.მ  
26.12.2025

სართული: 15

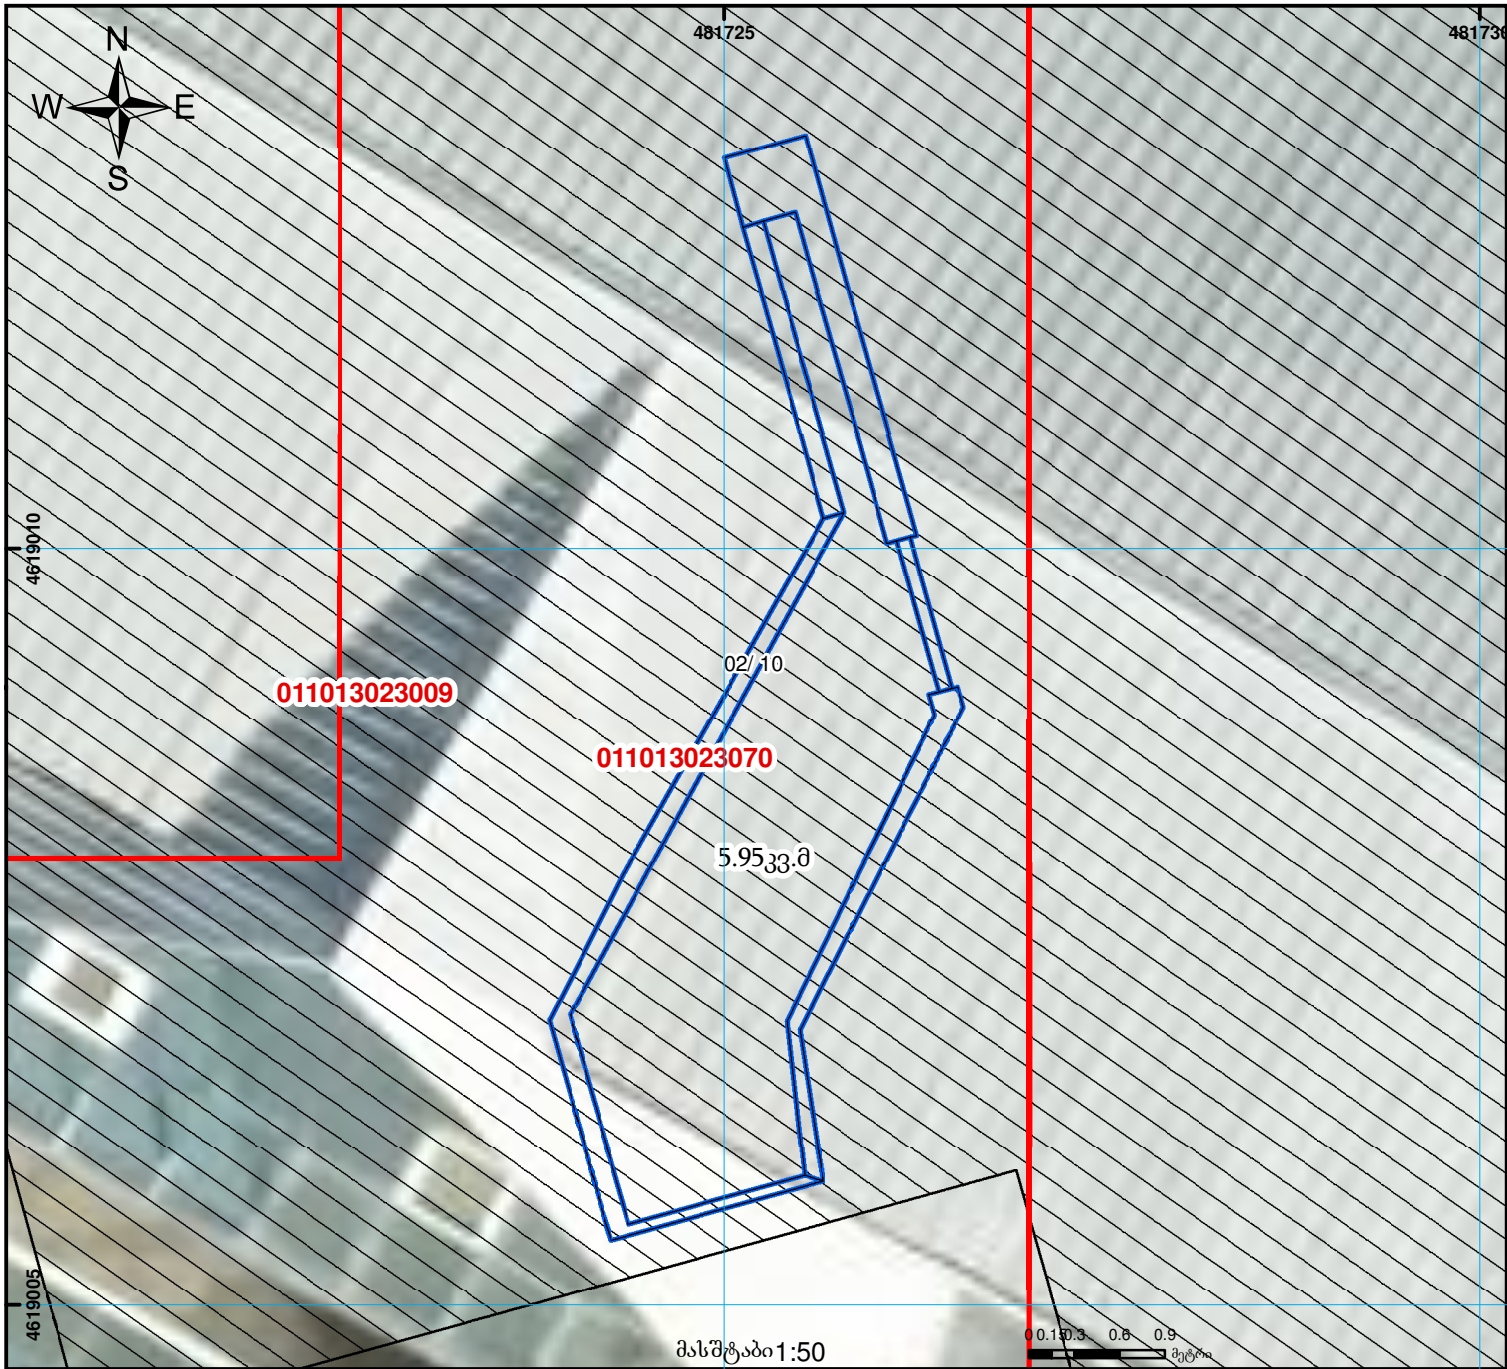

ლეგენდა

- სარეგისტრაციო ბინა ერთეული
- ნაკვეთი
- შენობა

000  
000  
UTM (საერთაშორისო)  
სისტემის კოორდ.