


მიწის ნაკვეთის საკადასტრო კოდი: **72 13 08 363**
 განცხადების რეგისტრაციის ნომერი: **892018513296**
 მიწის ნაკვეთის ფართობი: **535 კვ.მ.**
 დანიშნულება:
 მომზადების თარიღი: **13.06.18**

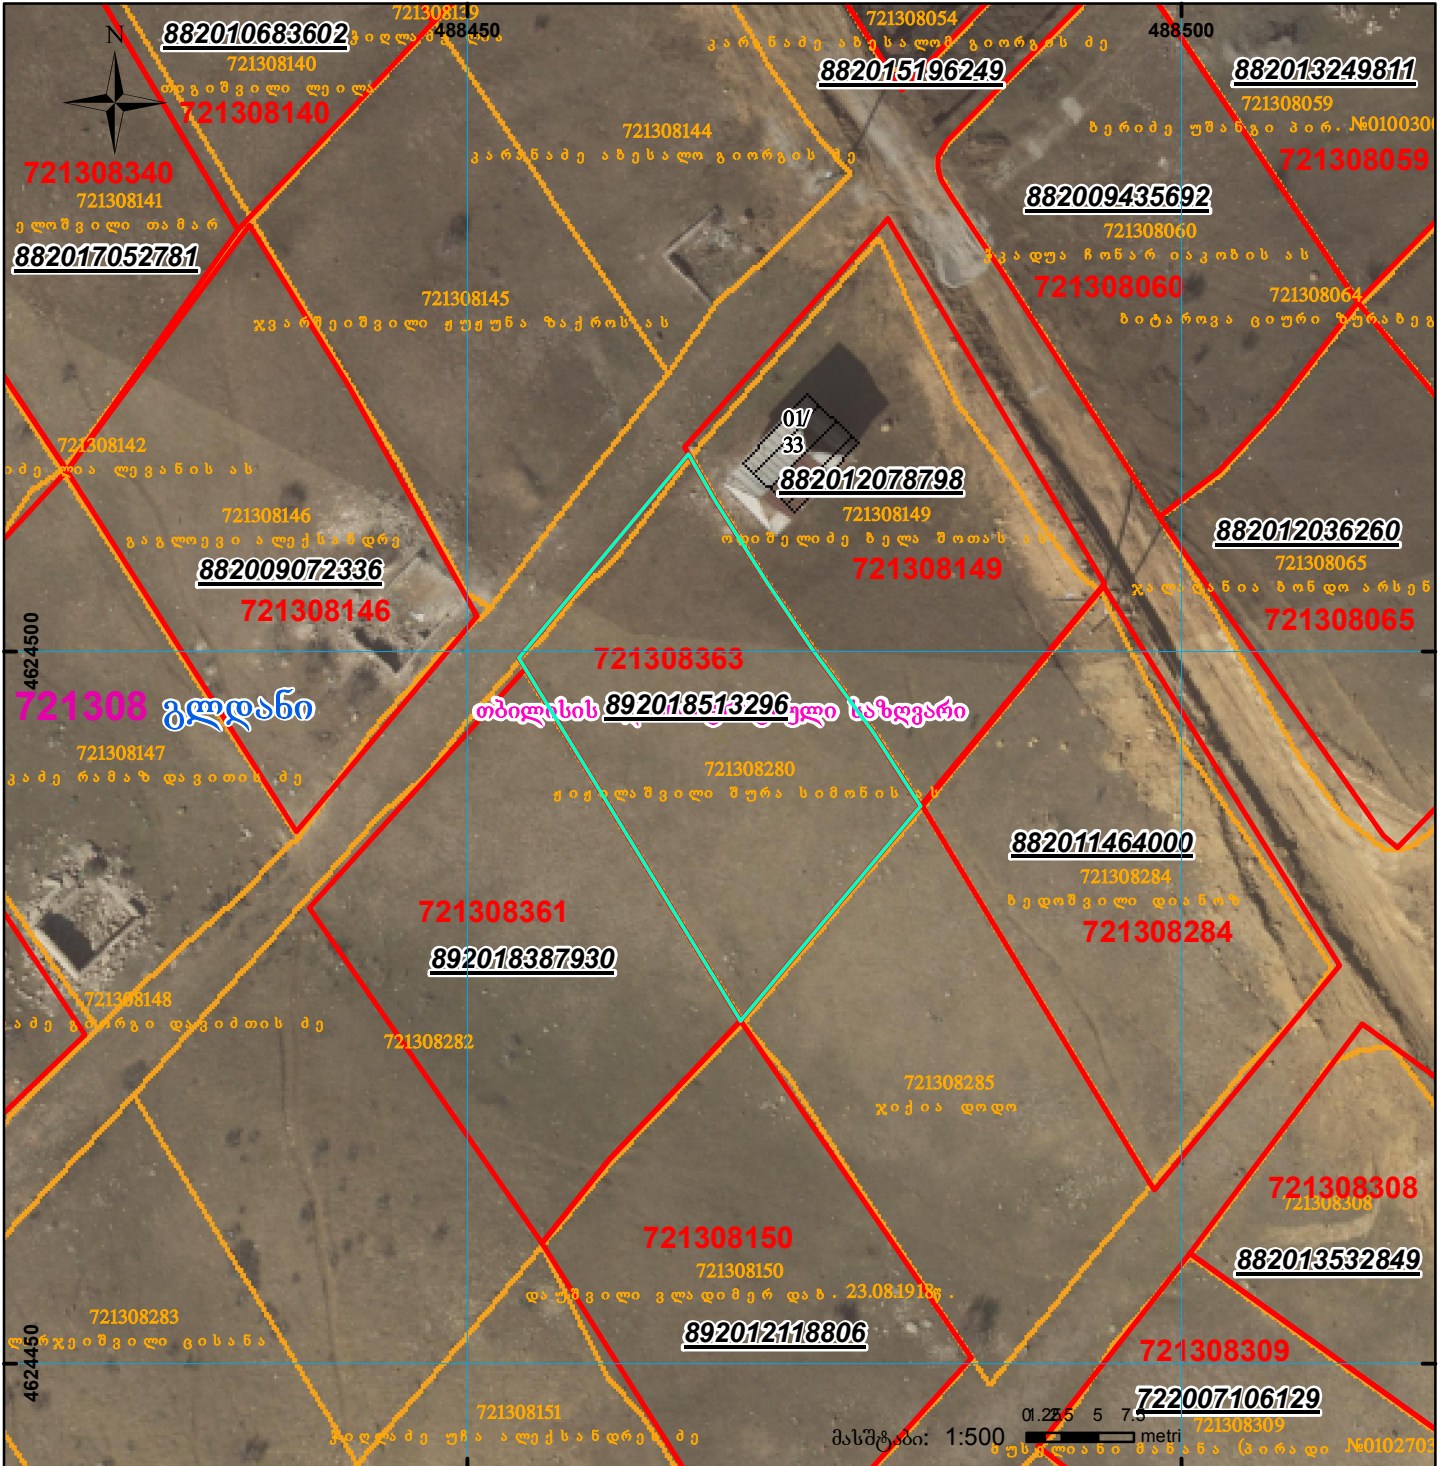

	შენიშნა-ნაგებობა, პირობითი ნომერი/სართულიანობა		ვალდებულება		ხაზობრივი ნაგებობა	00° UTM (საერთაშორისო) სისტემის კოორდ.
	მიწის ნაკვეთის საკადასტრო საზღვარი		მშენებარე ნაგებობა			