


ნაკვეთი 1/3-ზე ნაკლებად იცვლის ავტომატურად

მიწის ნაკვეთის საკადასტრო კოდი: **030324148**
 განცხადების რეგისტრაციის ნომერი: **882021802878**
 მიწის ნაკვეთის ფართობი: **1612 კვ.მ.**
 დანიშნულება:
 მომზადების თარიღი: **21.09.21**

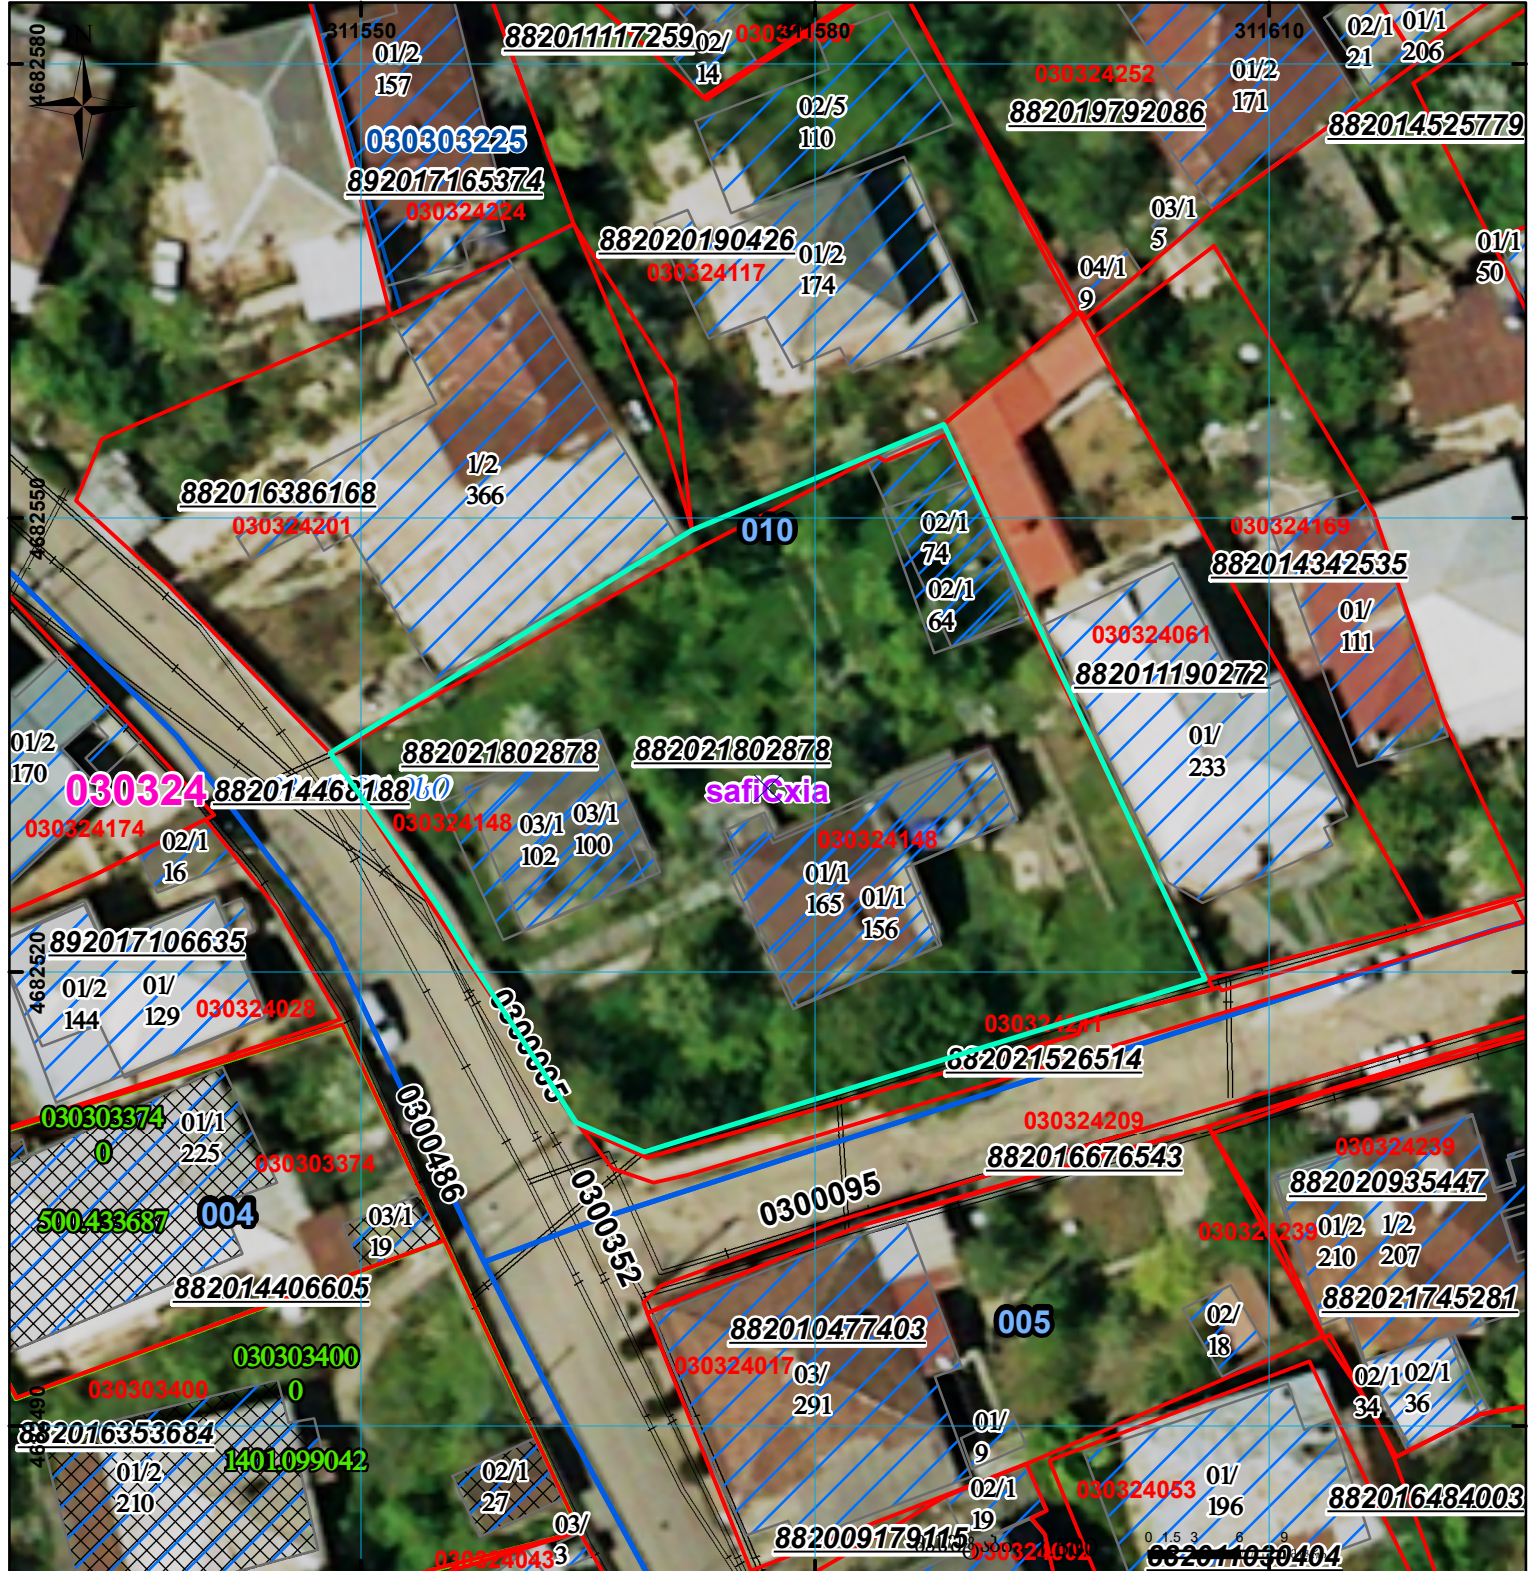

შენობა-ნაგებობა, პირობითი ნომერი/სართულიანობა	ვალდებულება	სარეგისტრაციოდ წარმოდგენილი ნაკვეთი
მიწის ნაკვეთის საკადასტრო საზღვარი	მშენებარე ნაგებობა	საზოგადოებრივი ნაგებობა

UTM (საერთაშორისო) სისტემის კოორდ.