


მიწის ნაკვეთის საკადასტრო კოდი: 720816949
 განცხადების რეგისტრაციის ნომერი: 892025584225
 მიწის ნაკვეთის ფართობი: 383 კვ.მ.
 დანიშნულება:
 მომზადების თარიღი: 29.01.26

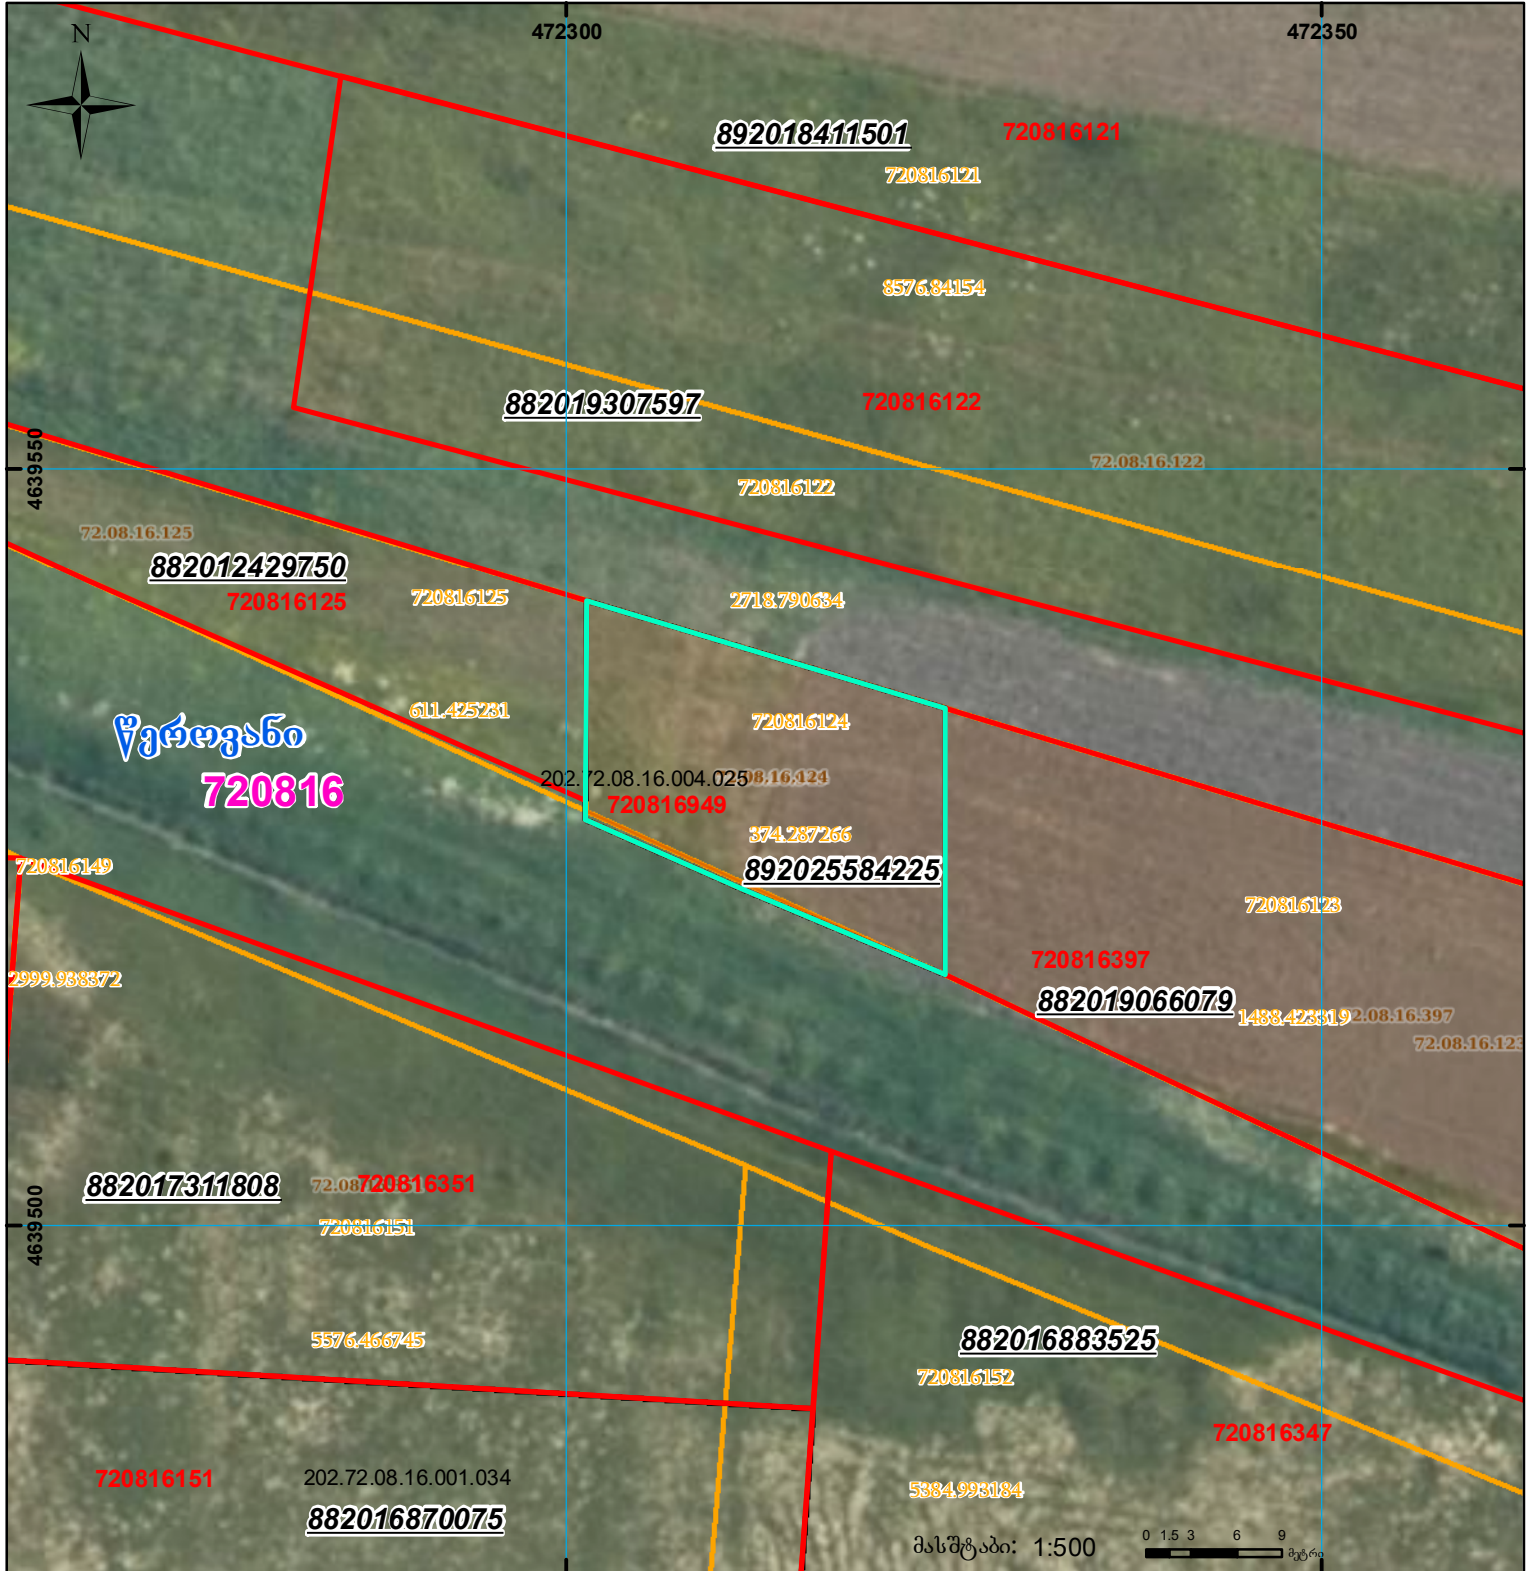

	შენიშნული ნაკვეთი, პირობითი ნომერი/სართულიანობა		ვალდებულება		სარეგისტრაციოდ წარმოდგენილი ნაკვეთი
	მიწის ნაკვეთის საკადასტრო საზღვარი		შემგებარე ნაკვეთი		საზობრივი ნაკვეთი

UTM (საერთაშორისო) სისტემის კოორდ.