




საკადასტრო გეგმა

საქართველოს რეესტრის ეროვნული სააგენტო

საკადასტრო კოდი: **01.17.11.027.137**
განცხადების ნომერი: **892021014523**
მომზადების თარიღი: **03/12/2021**

ნაკვეთის დანიშნულება: **არასასოფლო სამეურნეო**
ფართობი: **5311 კვ.მ (WGS 84 / UTM zone 38N)**
ვალდებულების ფართობი: **255 კვ.მ (WGS 84 / UTM zone 38N)**

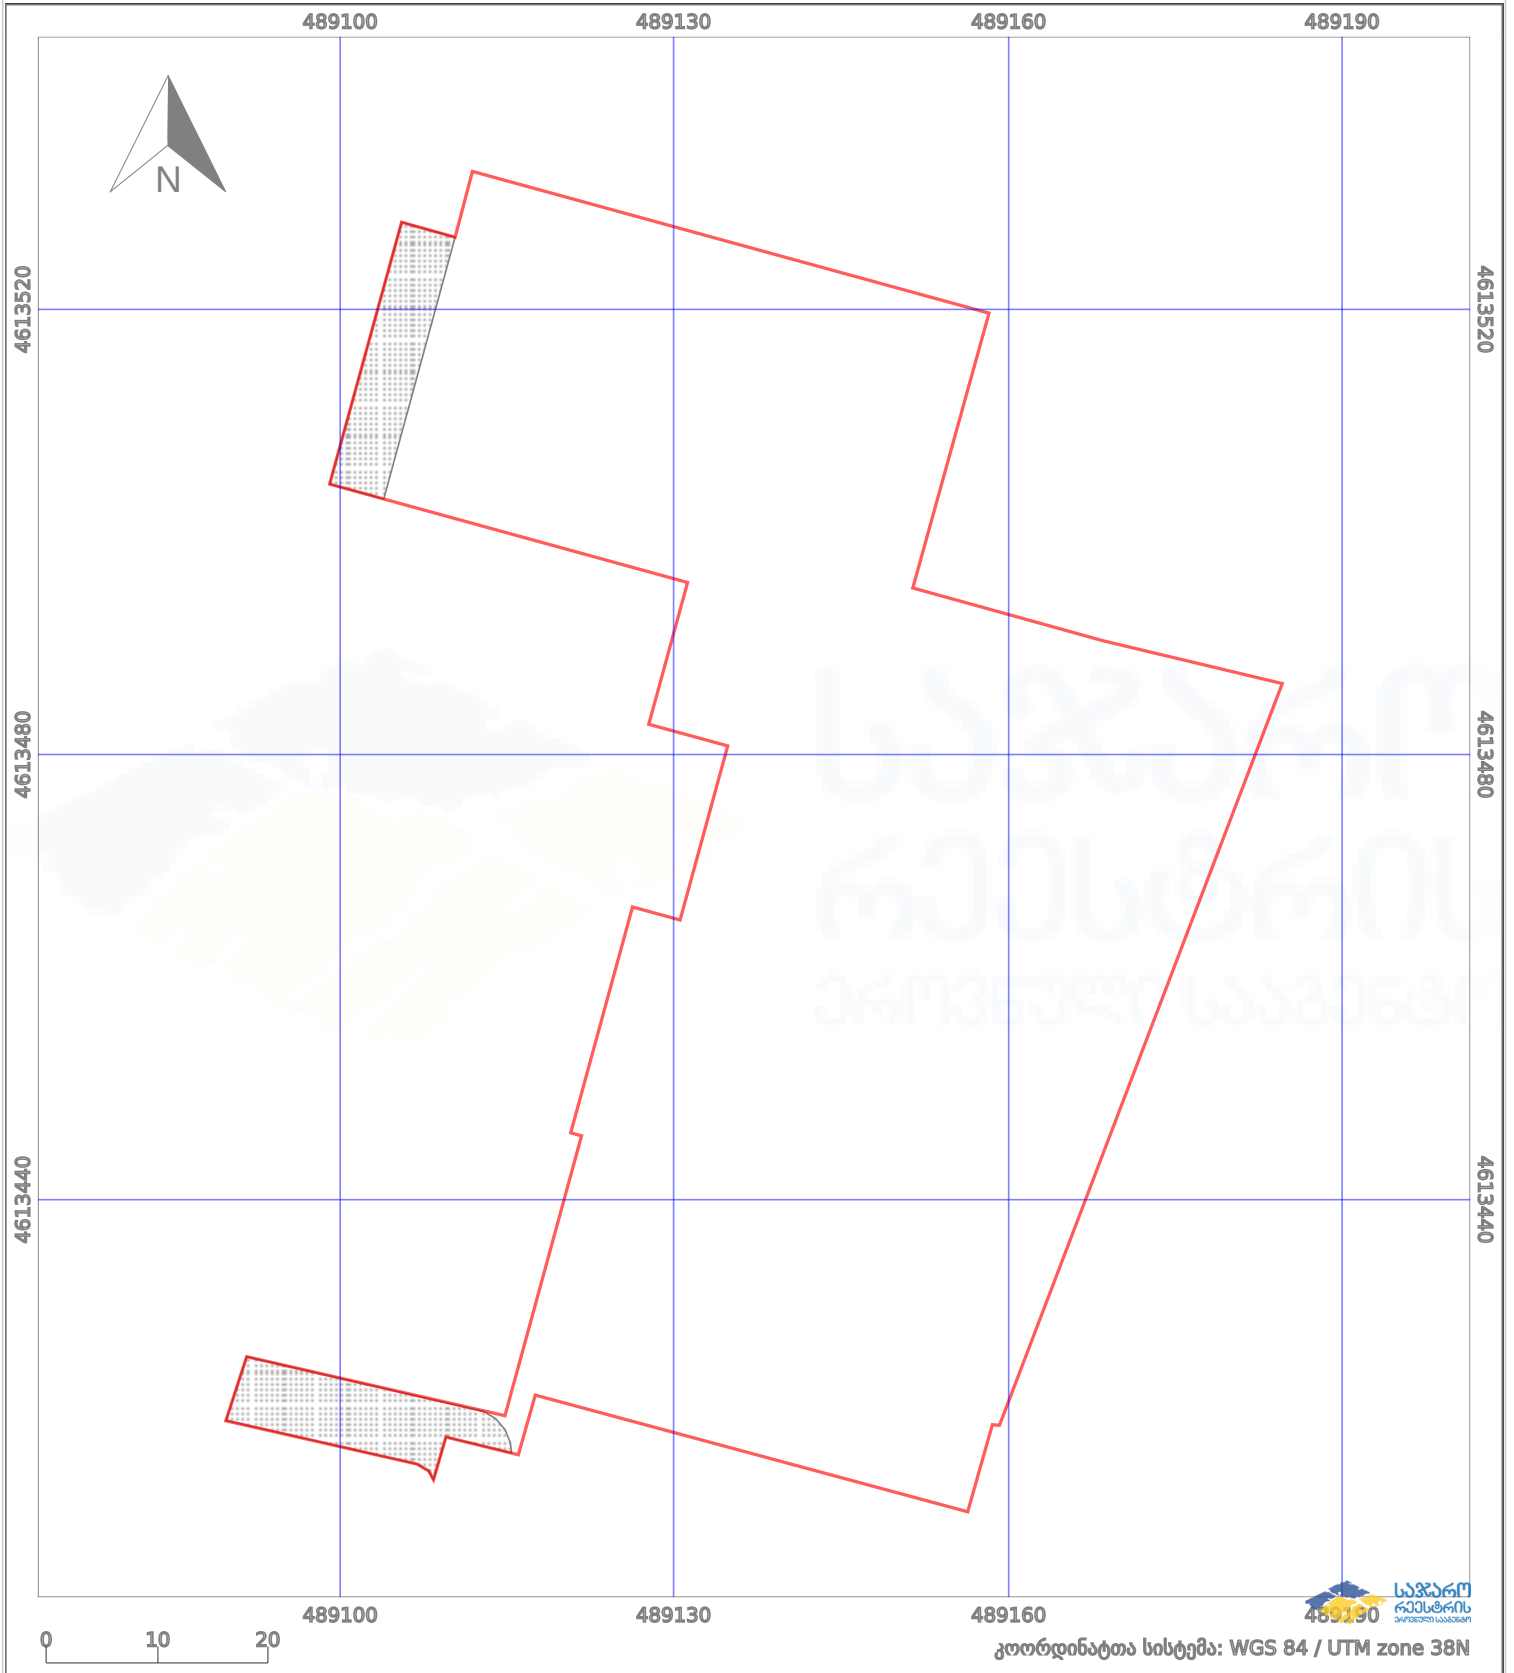

	ნაკვეთის საზღვარი		პირობითი აღნიშვნები: მშენებარე ნაგებობა		აშენებული ნაგებობა
	საზღვრივი ნაგებობა		ტყის ფონდი		ვალდებულება