




საქართველოს იუსტიციის მინისტრო  
საჯარო რეგისტრაციის ეროვნული სააგენტო  
საკადასტრო გეგმა

საჯარო რეგისტრაციის  
ეროვნული სააგენტო

მიწის ნაკვეთის საკადასტრო კოდი: 01.20.01.010.345  
განცხადების რეგისტრაციის ნომერი 882009428566  
მიწის ნაკვეთის ფართობი: 1294 კვ.მ.  
დანიშნულება: სასოფლო-სამეურნეო  
მომზადების თარიღი 28.12.09

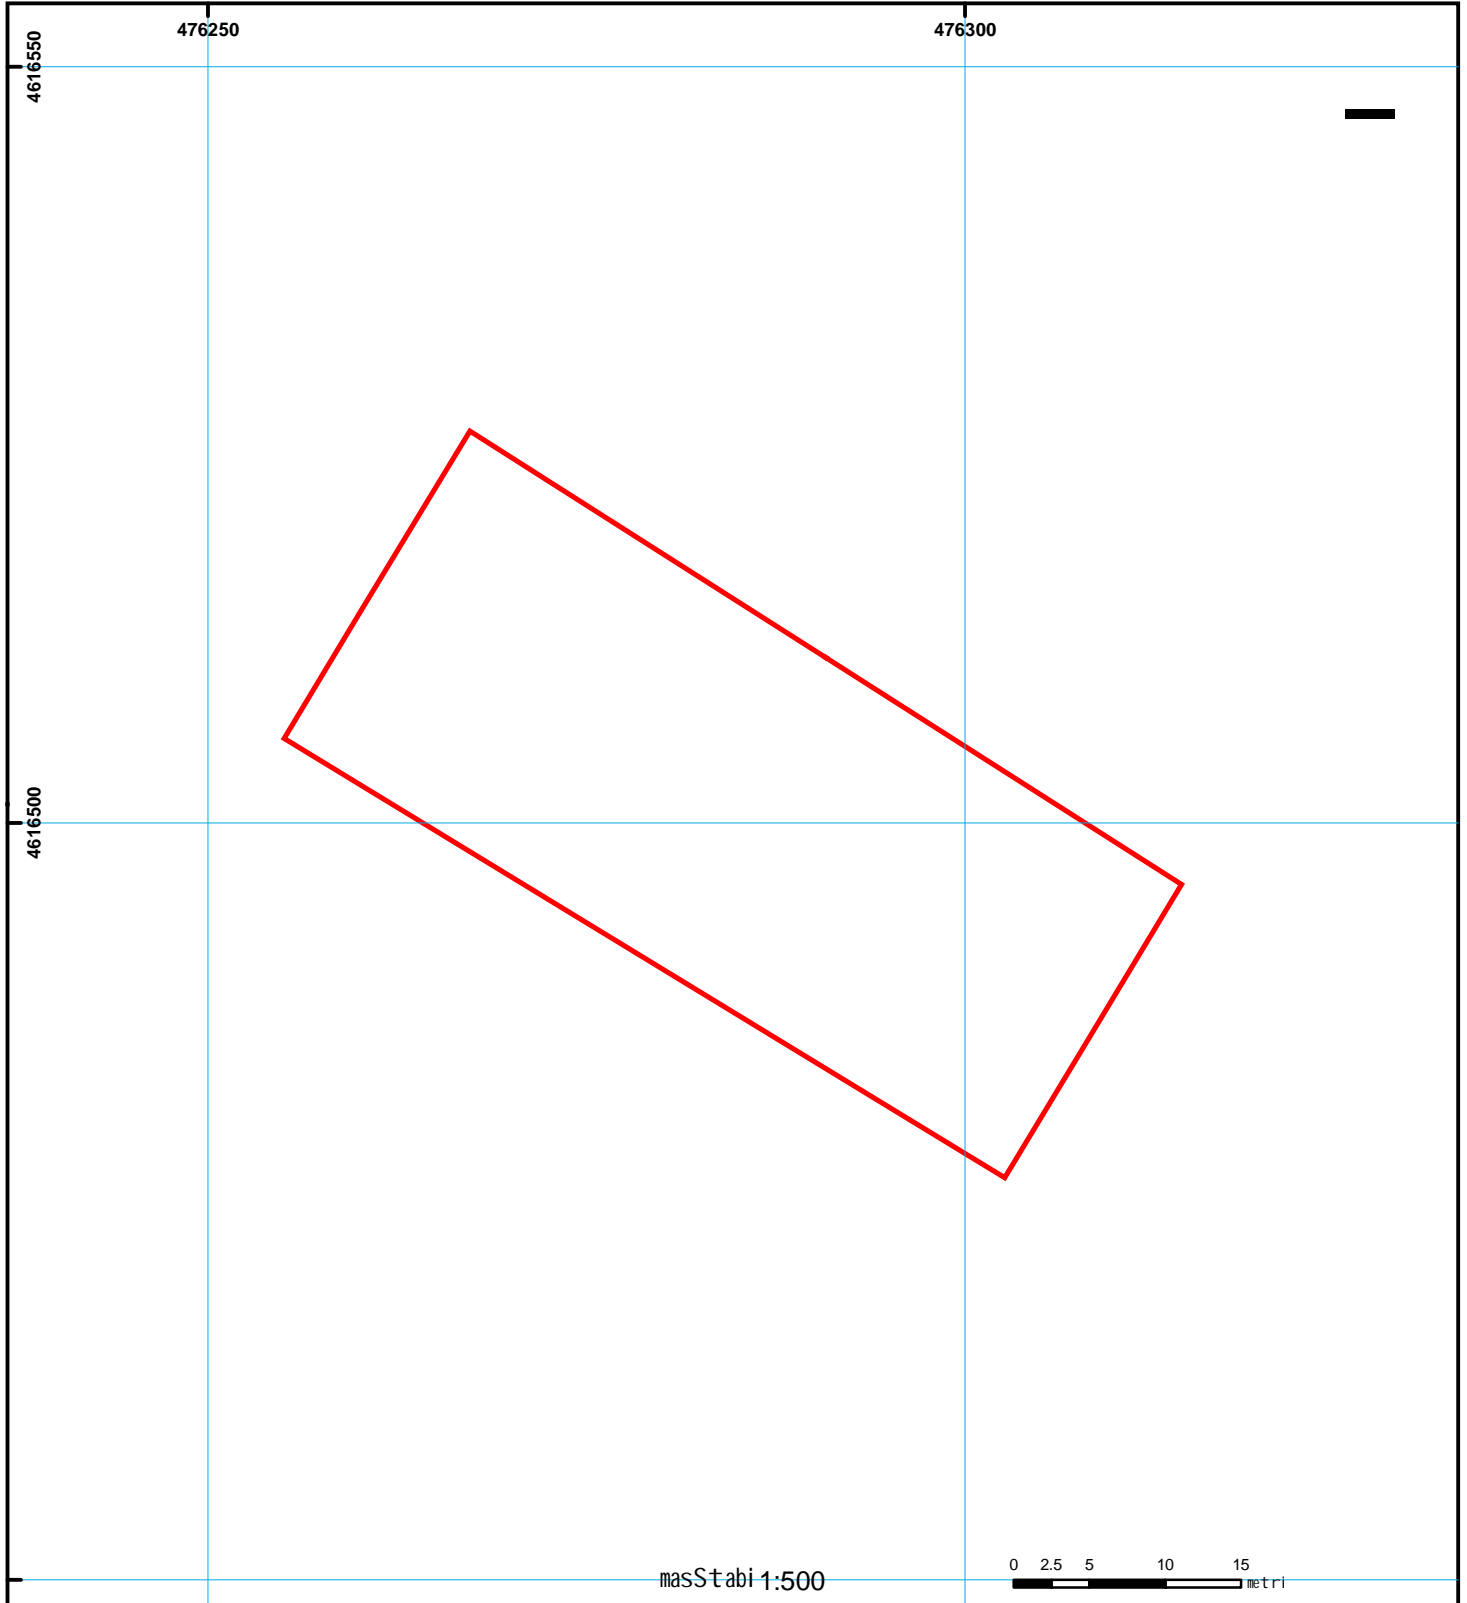

- |  |                                    |  |                   |  |                      |  |                   |  |                   |  |                   |  |                   |
|--|------------------------------------|--|-------------------|--|----------------------|--|-------------------|--|-------------------|--|-------------------|--|-------------------|
|  | მიწის ნაკვეთის საკადასტრო საზღვარი |  | სენებარე ნაგებობა |  | მიწის სვესა ნაგებობა |  | სენებარე ნაგებობა |  | სენებარე ნაგებობა |  | სენებარე ნაგებობა |  | სენებარე ნაგებობა |
|--|------------------------------------|--|-------------------|--|----------------------|--|-------------------|--|-------------------|--|-------------------|--|-------------------|