



საკადასტრო გეგმა

საჯარო რეესტრის ეროვნული
სააგენტო

საკადასტრო კოდი:

72.07.02.500

განცხადების ნომერი:

892024019332

მომზადების თარიღი:


07/08/2024

ნაკვეთის დანიშნულება:

ფართობი:

სასოფლო-სამეურნეო(საკარმიდამო)

600 კვ.მ (WGS 84 / UTM zone 38N)

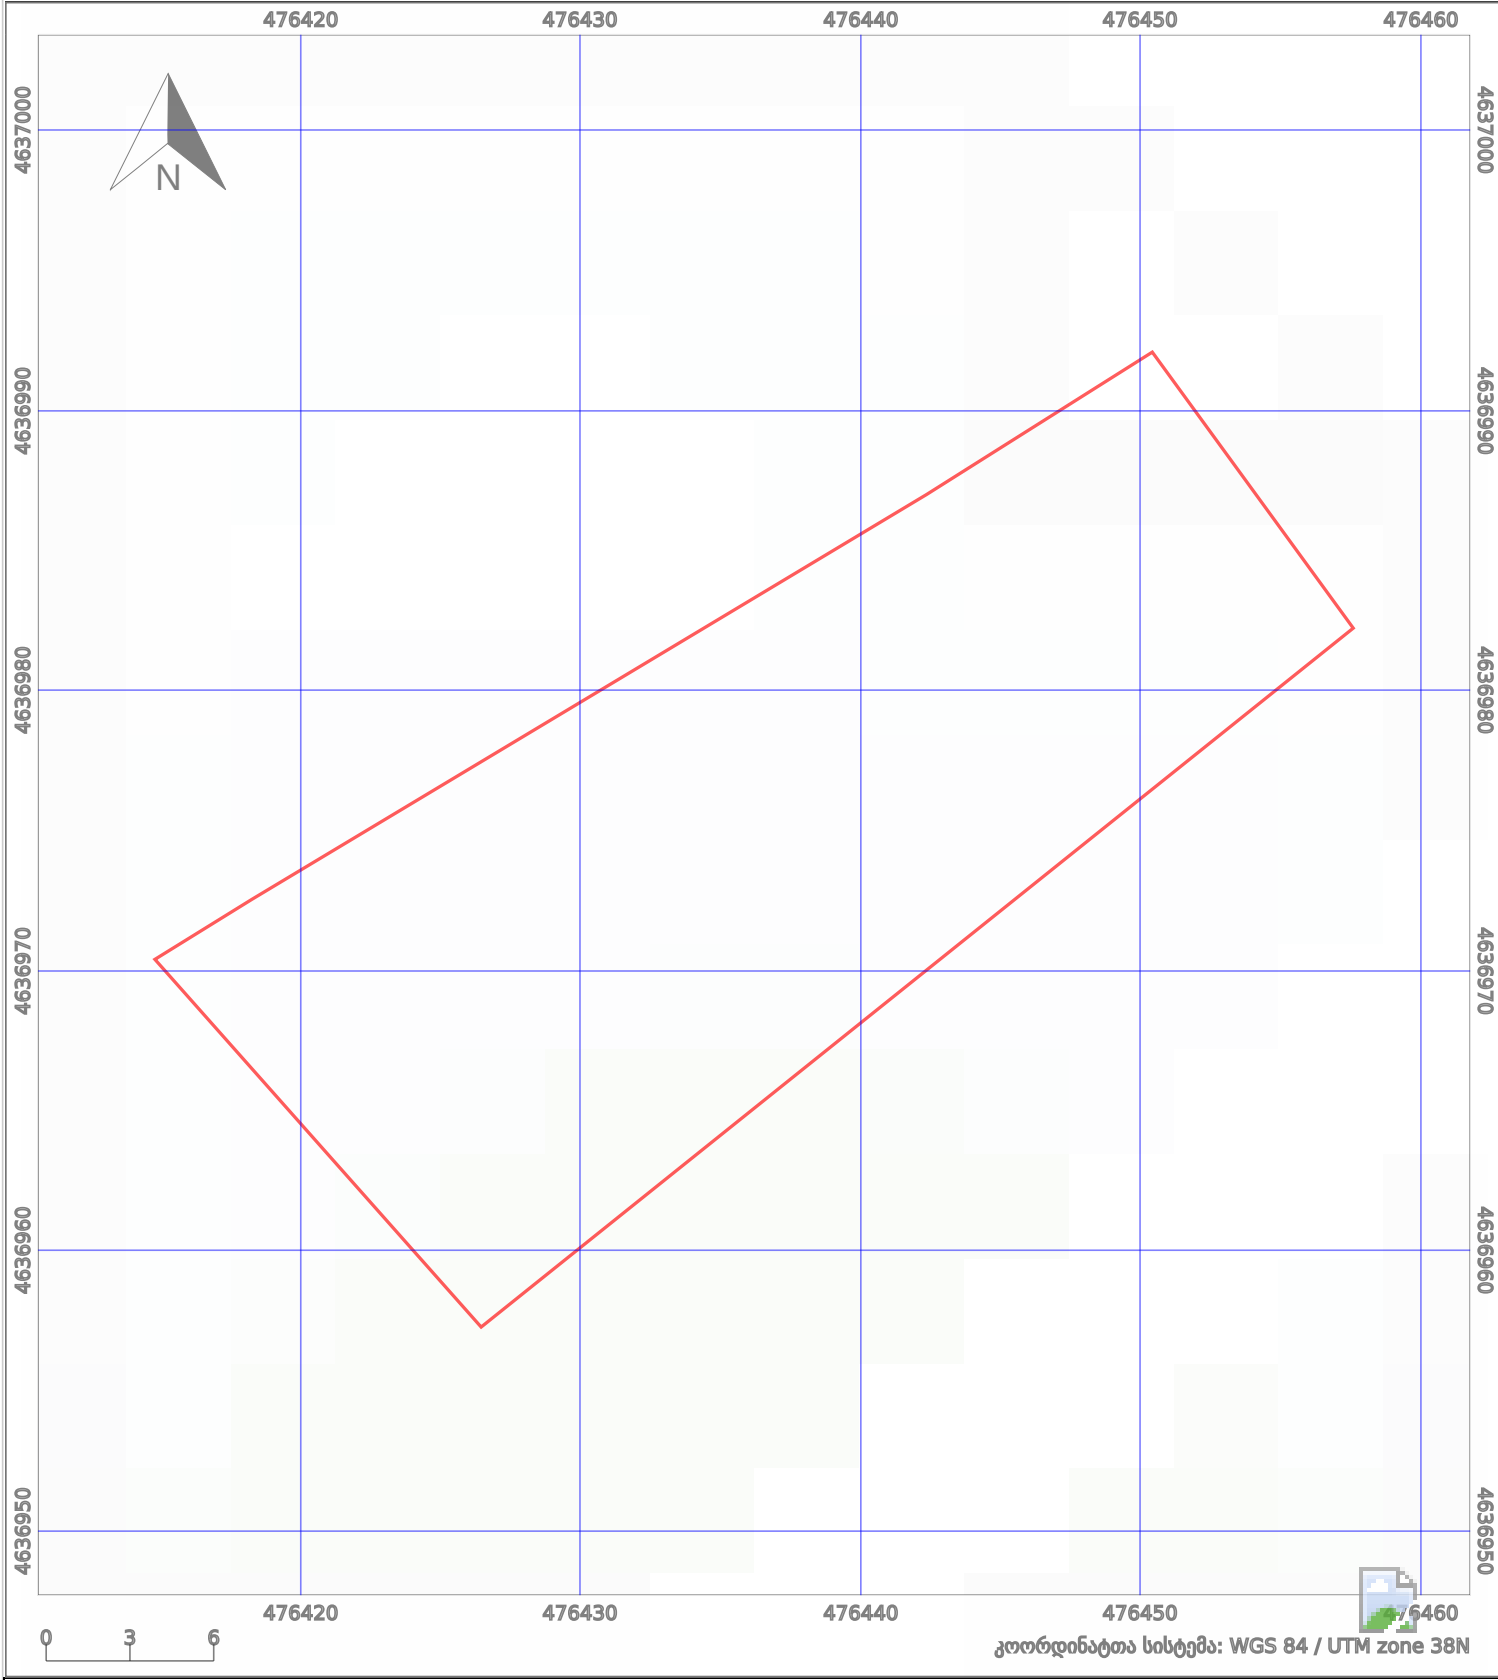

კოორდინატთა სისტემა: WGS 84 / UTM zone 38N

პირობითი აღნიშვნები:

ნაკვეთის საზღვარი	მშენებარე ნაგებობა	02/4	აშენებული ნაგებობა	მინისქვეშა ნაგებობა
საზოგადოებრივი ნაგებობა	ტყის ფონდი	ვალდებულება	ქარსაფარი ბოლი	