

საქართველოს იუსტიციის სამინისტრო
საჯარო რეგისტრის ეროვნული სააგენტო
საკადასტრო გეგმა


მიწის ნაკვეთის საკადასტრო კოდი: 34 08 65 009

განცხადების რეგისტრაციის ნომერი: 882009384480

მიწის ნაკვეთის ფართობი: 4500 კვ.მ.

ღანძღვულება: არასასოფლო-სამეურნეო

მოგზადების თარიღი: 27.11.09

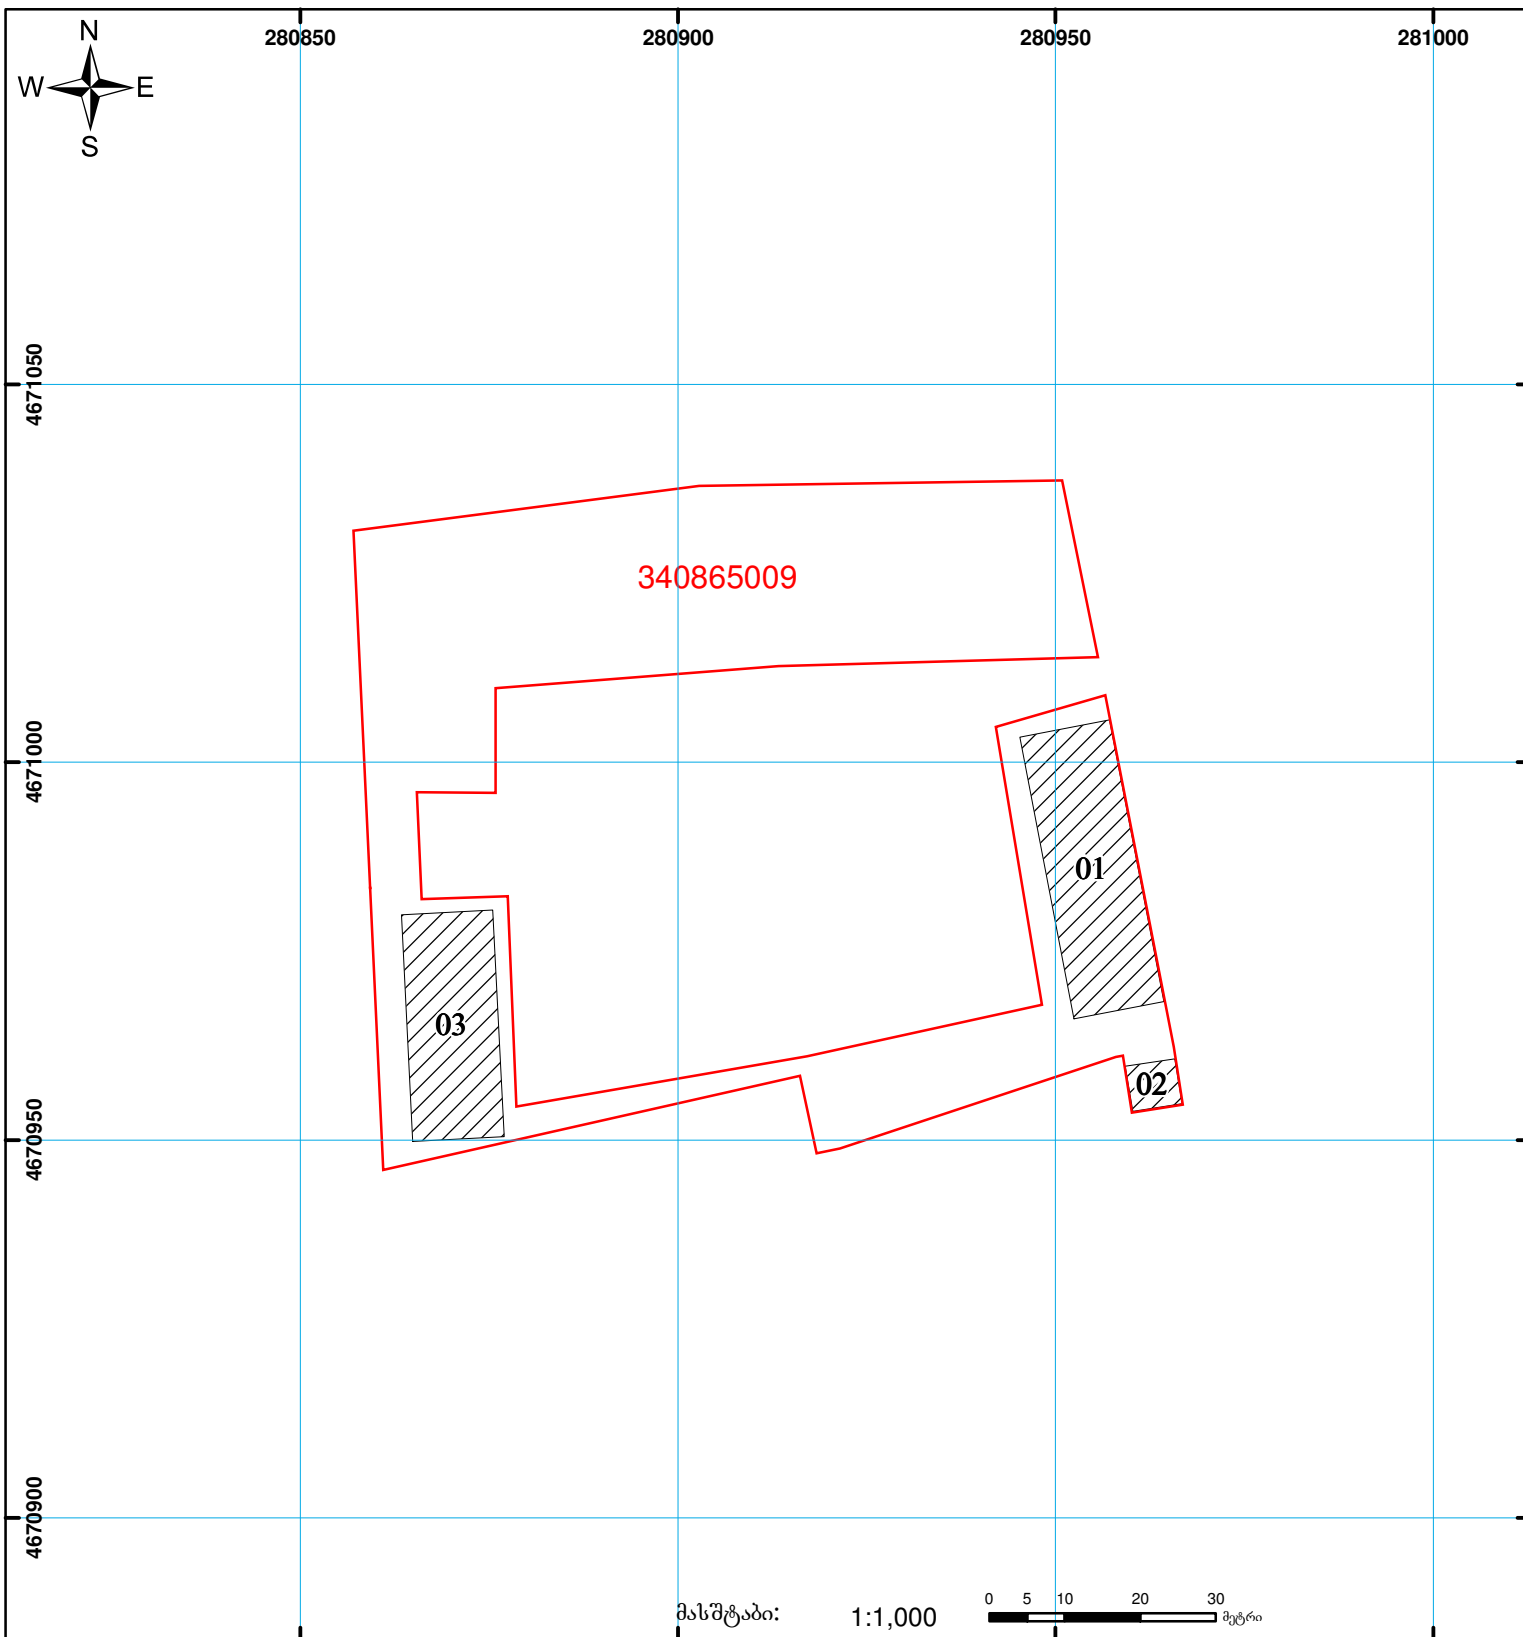

შენიშვნა-ნაგებობა,
პირობითი ნომერი/სართულიანობა



ვალდებულება



საზოგადოებრივი ნაგებობა



მიწის ნაკვეთის საკადასტრო საზღვარი



მშენებარე ნაგებობა

00°0' 0.00'
UTM (საერთაშორისო)
სისტემის კოორდ.