



საკადასტრო გეგმა

საჯარო რეესტრის ეროვნული
სააგენტო

საკადასტრო კოდი:

64.30.04.1000

ნაკვეთის დანიშნულება:

სასოფლო-სამეურნეო(საკარმიდამო)

განცხადების ნომერი:


882023991847

ფართობი:

300 კვ.მ (WGS 84 / UTM zone 38N)

მომზადების თარიღი:

02/10/2023

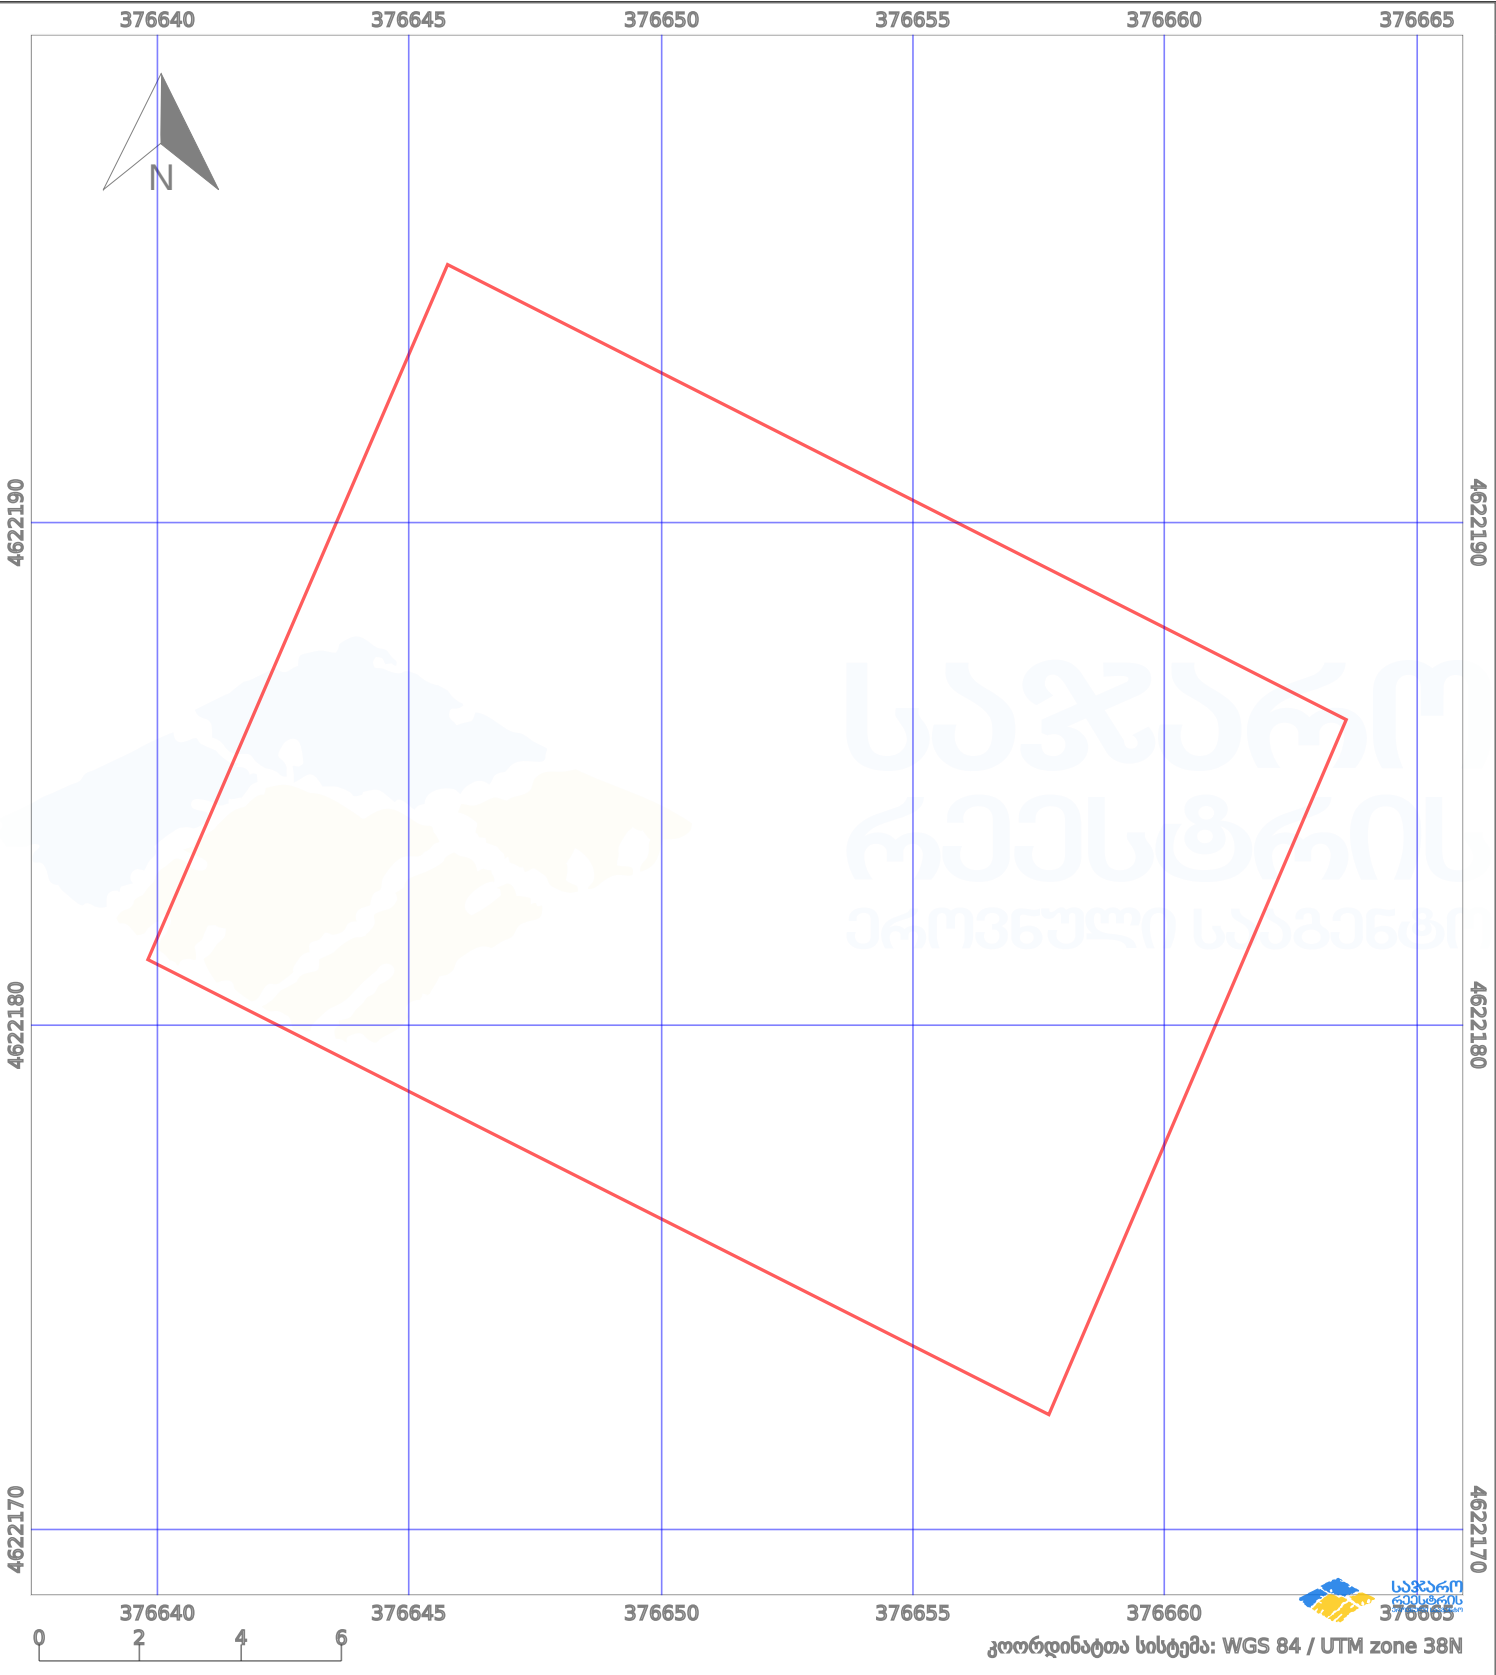

ნაკვეთის საზღვარი	მშენებარე ნაგებობა	02/4	აშენებული ნაგებობა	ქარსაფარი ზოლი
სამობრივი ნაგებობა	ტყის ფონდი	ვალდებულება		