




საკადასტრო გეგმა

საქართველოს რეესტრის ეროვნული სააგენტო

საკადასტრო კოდი: **01.19.39.013.013**
განცხადების ნომერი: **882024470602**
მომზადების თარიღი: **16/04/2024**

ნაკვეთის დანიშნულება: **არასასოფლო სამეურნეო**
ფართობი: **800 კვ.მ (WGS 84 / UTM zone 38N)**

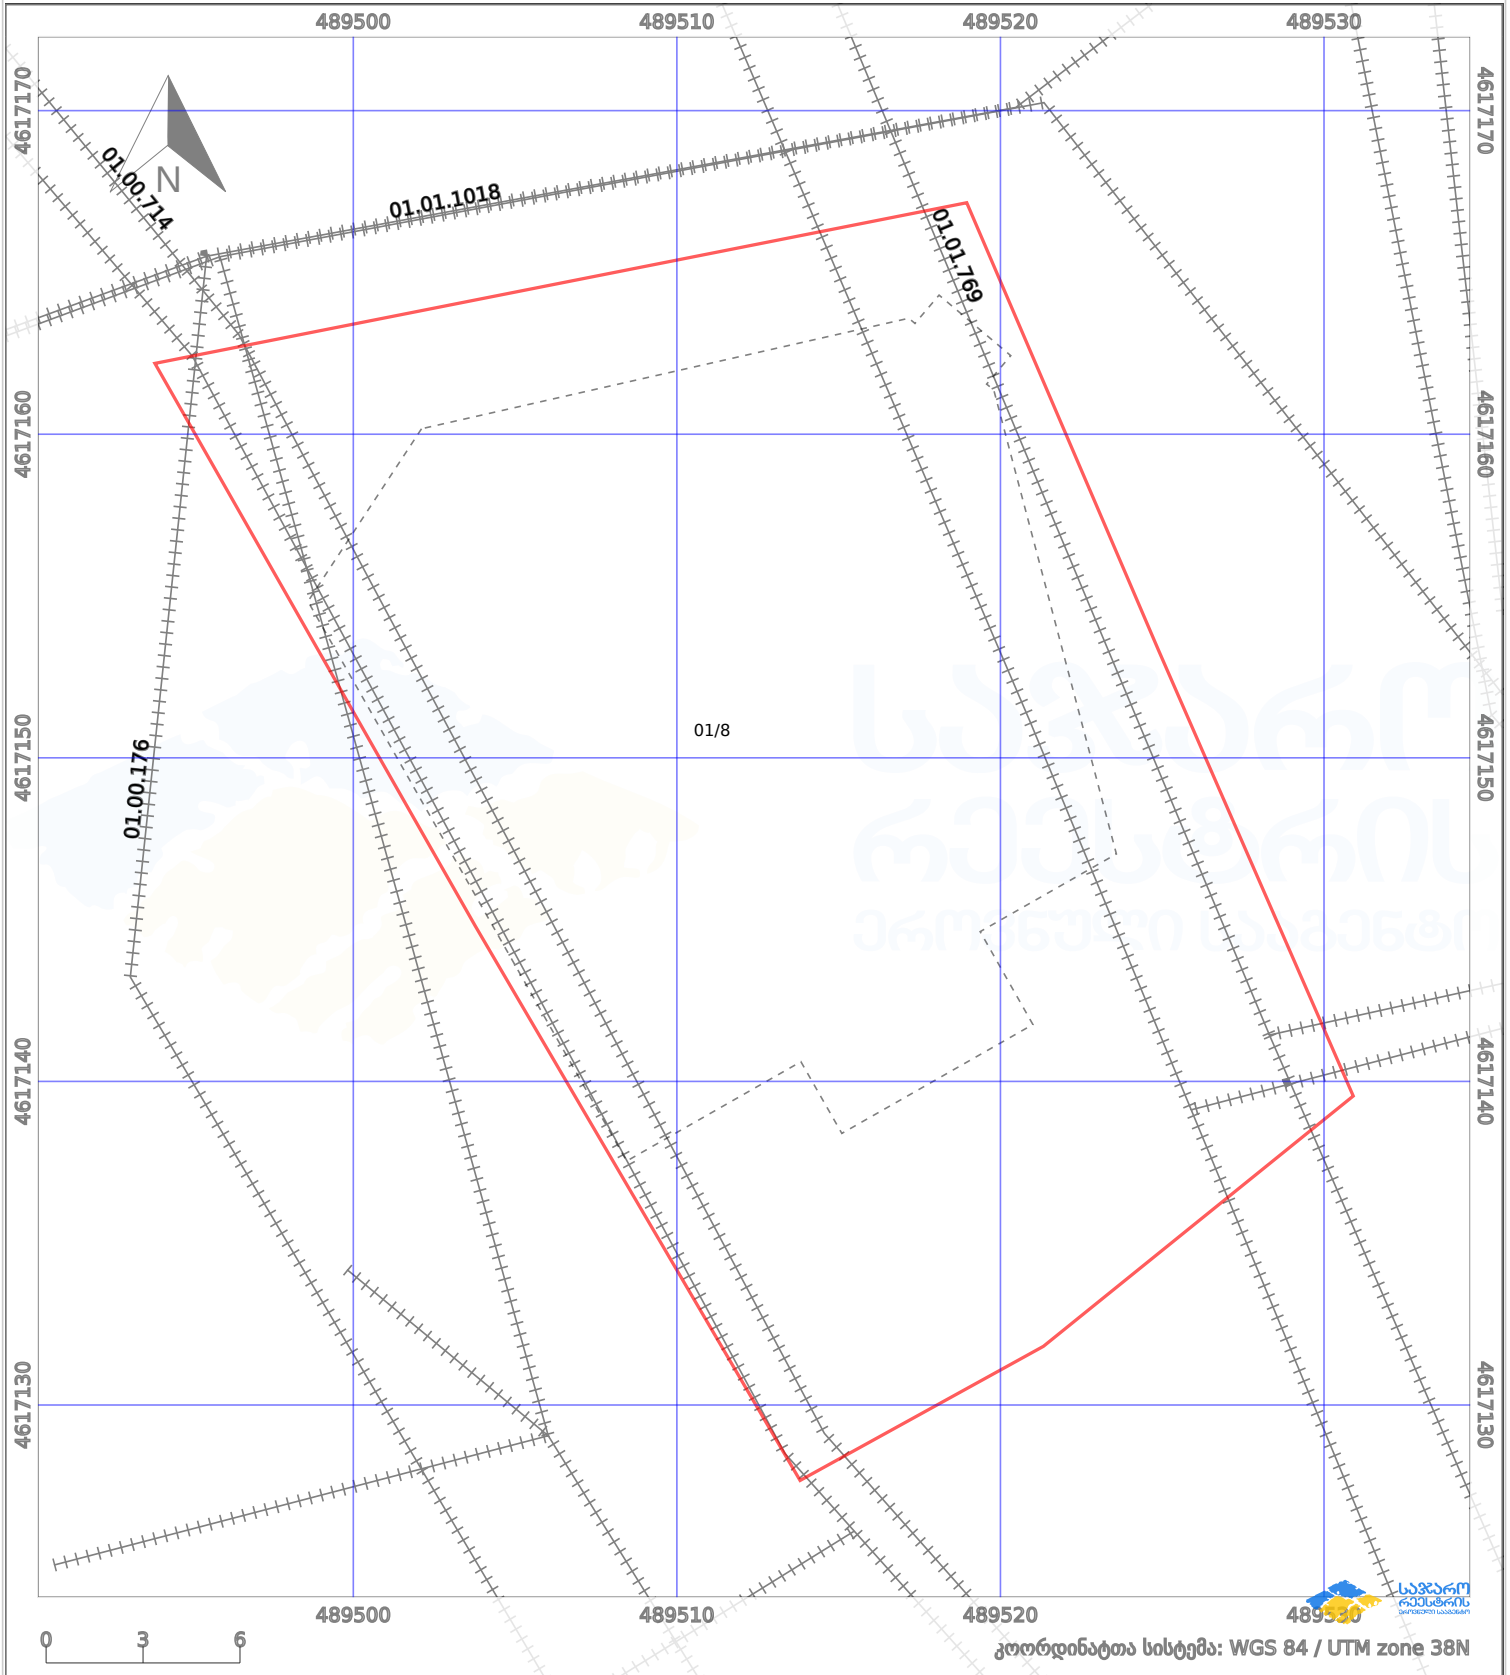

პირობითი აღნიშვნები:

	ნაკვეთის საზღვარი		მშენებარე ნაგებობა		02/4	ამენებული ნაგებობა		მინისქვეშა ნაგებობა
	საზოგადოებრივი ნაგებობა		ტყის ფონდი			ვალდებულება		ქარსაფარი ბოლი