



# საკადასტრო გეგმა

საქართველოს რეესტრის ეროვნული სააგენტო

საკადასტრო კოდი: **20.39.04.1150**

ნაკვეთის დანიშნულება:

**არასასოფლო სამეურნეო**


განცხადების ნომერი: **892024144058**

ფართობი:

**248 კვ.მ (WGS 84 / UTM zone 38N)**

მომზადების თარიღი: **08/08/2024**

**248 კვ.მ (WGS 84 / UTM zone 37N)**

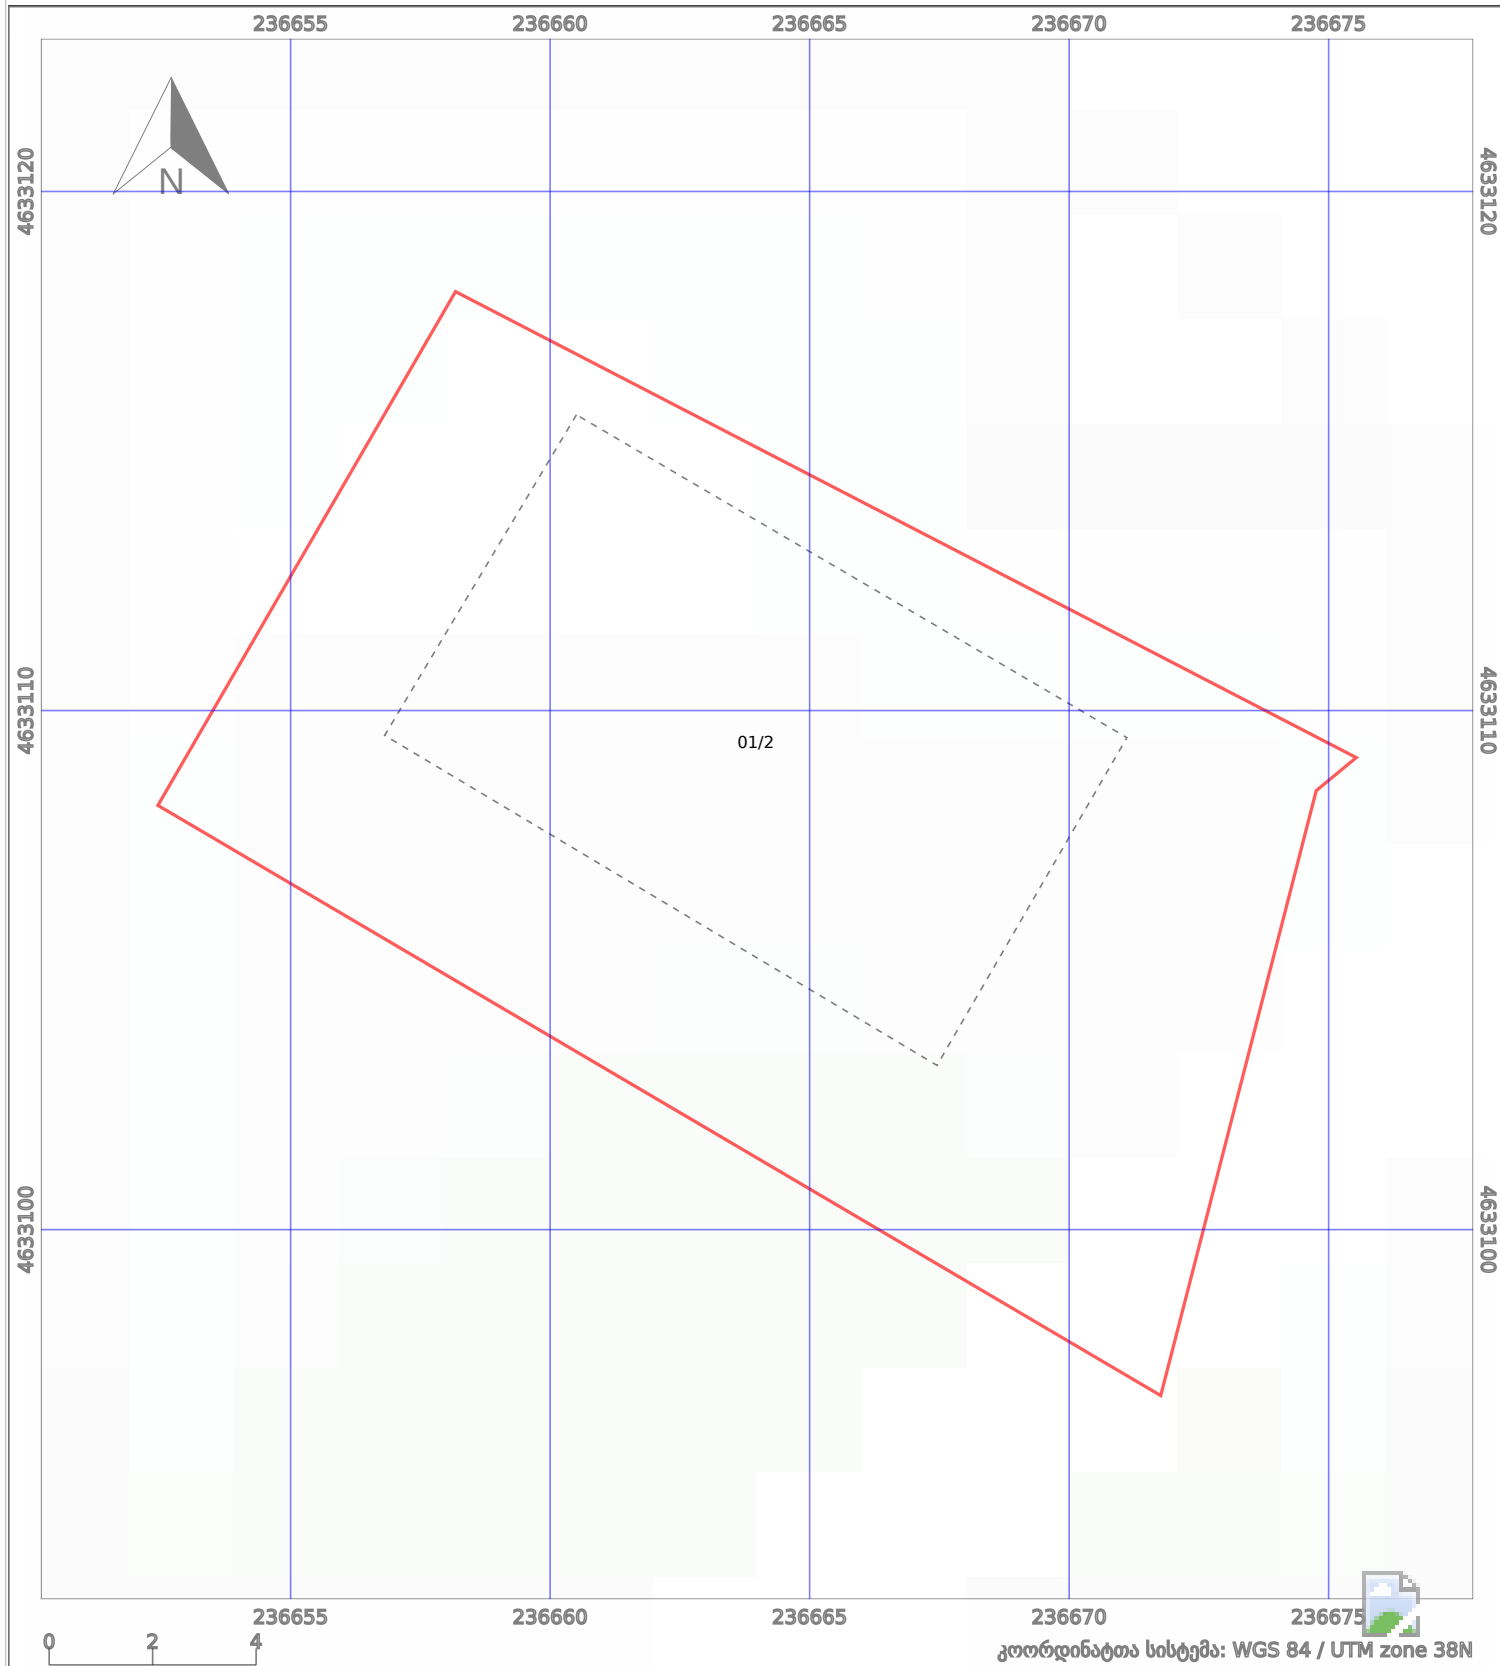

პირობითი აღნიშვნები:

- |  |                         |  |                    |  |                         |  |                     |
|--|-------------------------|--|--------------------|--|-------------------------|--|---------------------|
|  | ნაკვეთის საზღვარი       |  | მშენებარე ნაგებობა |  | 02/4 აშენებული ნაგებობა |  | მინისქვეშა ნაგებობა |
|  | საზოგადოებრივი ნაგებობა |  | ტყის ფონდი         |  | ვალდებულება             |  | ქარსაფარი ბოლი      |