




საკადასტრო გეგმა

საჯარო რეგისტრის ეროვნული სააგენტო

საკადასტრო კოდი: **64.30.12.313**
განცხადების ნომერი: **892021030893**
მომზადების თარიღი: **02/12/2021**

ნაკვეთის დანიშნულება: **არასასოფლო სამეურნეო**
ფართობი: **1342 კვ.მ (WGS 84 / UTM zone 38N)**
ვალდებულების ფართობი: **336 კვ.მ (WGS 84 / UTM zone 38N)**

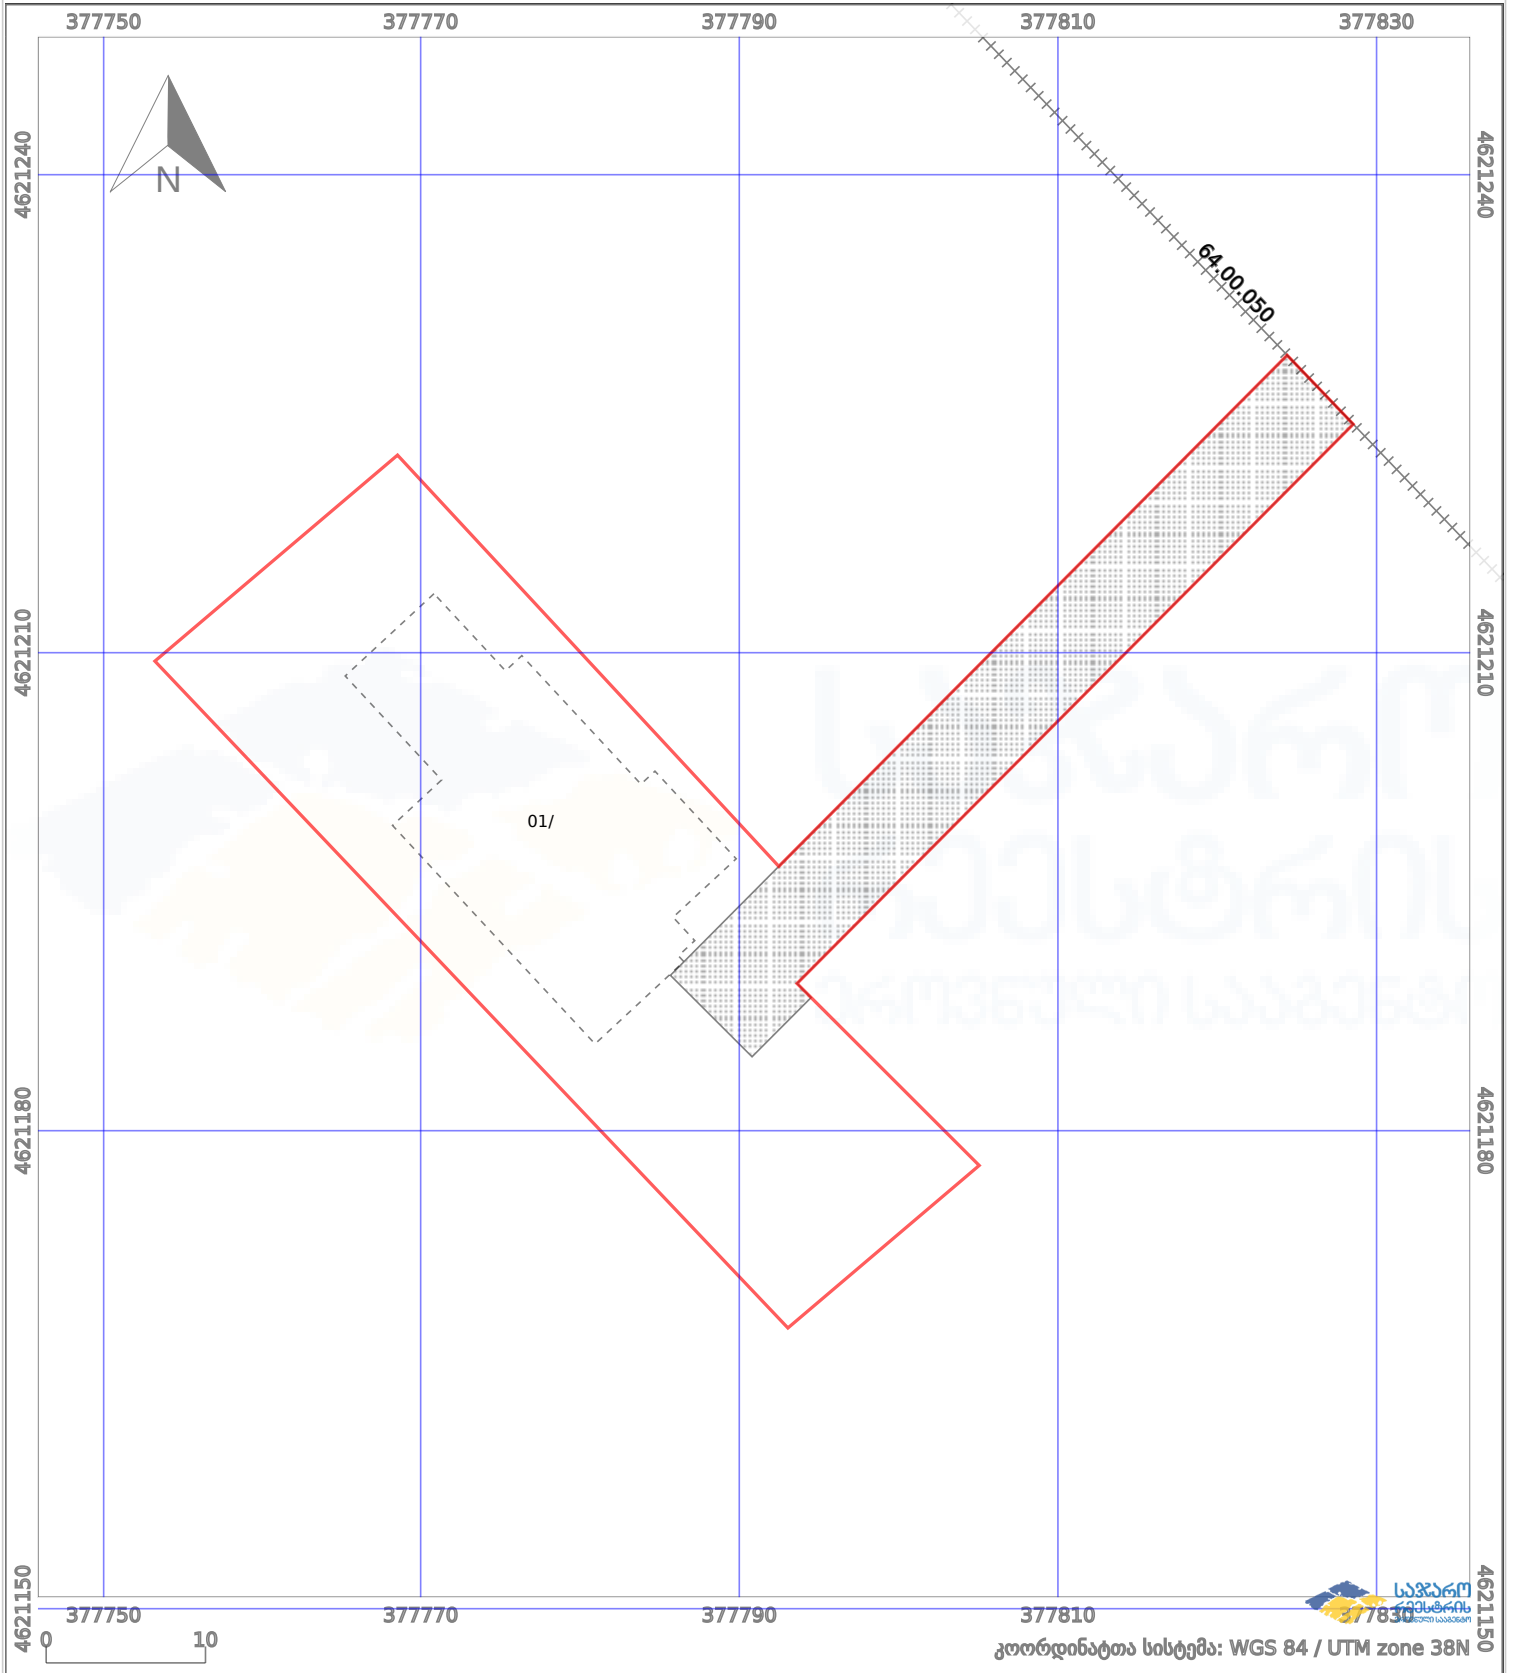

პირობითი აღნიშვნები:			
	ნაკვეთის საზღვარი		მშენებარე ნაგებობა
	საზღვარი ნაგებობა		ტყის ფონდი
	საზღვარი ნაგებობა		აშენებული ნაგებობა
			ვალდებულება