




საკადასტრო გეგმა

საჯარო რეესტრის ეროვნული სააგენტო

საკადასტრო კოდი: **72.13.13.515**
განცხადების ნომერი: **892021096645**
მომზადების თარიღი: **22/12/2021**

ნაკვეთის დანიშნულება: **სასოფლო-სამეურნეო**
ფართობი: **426 კვ.მ (WGS 84 / UTM zone 38N)**

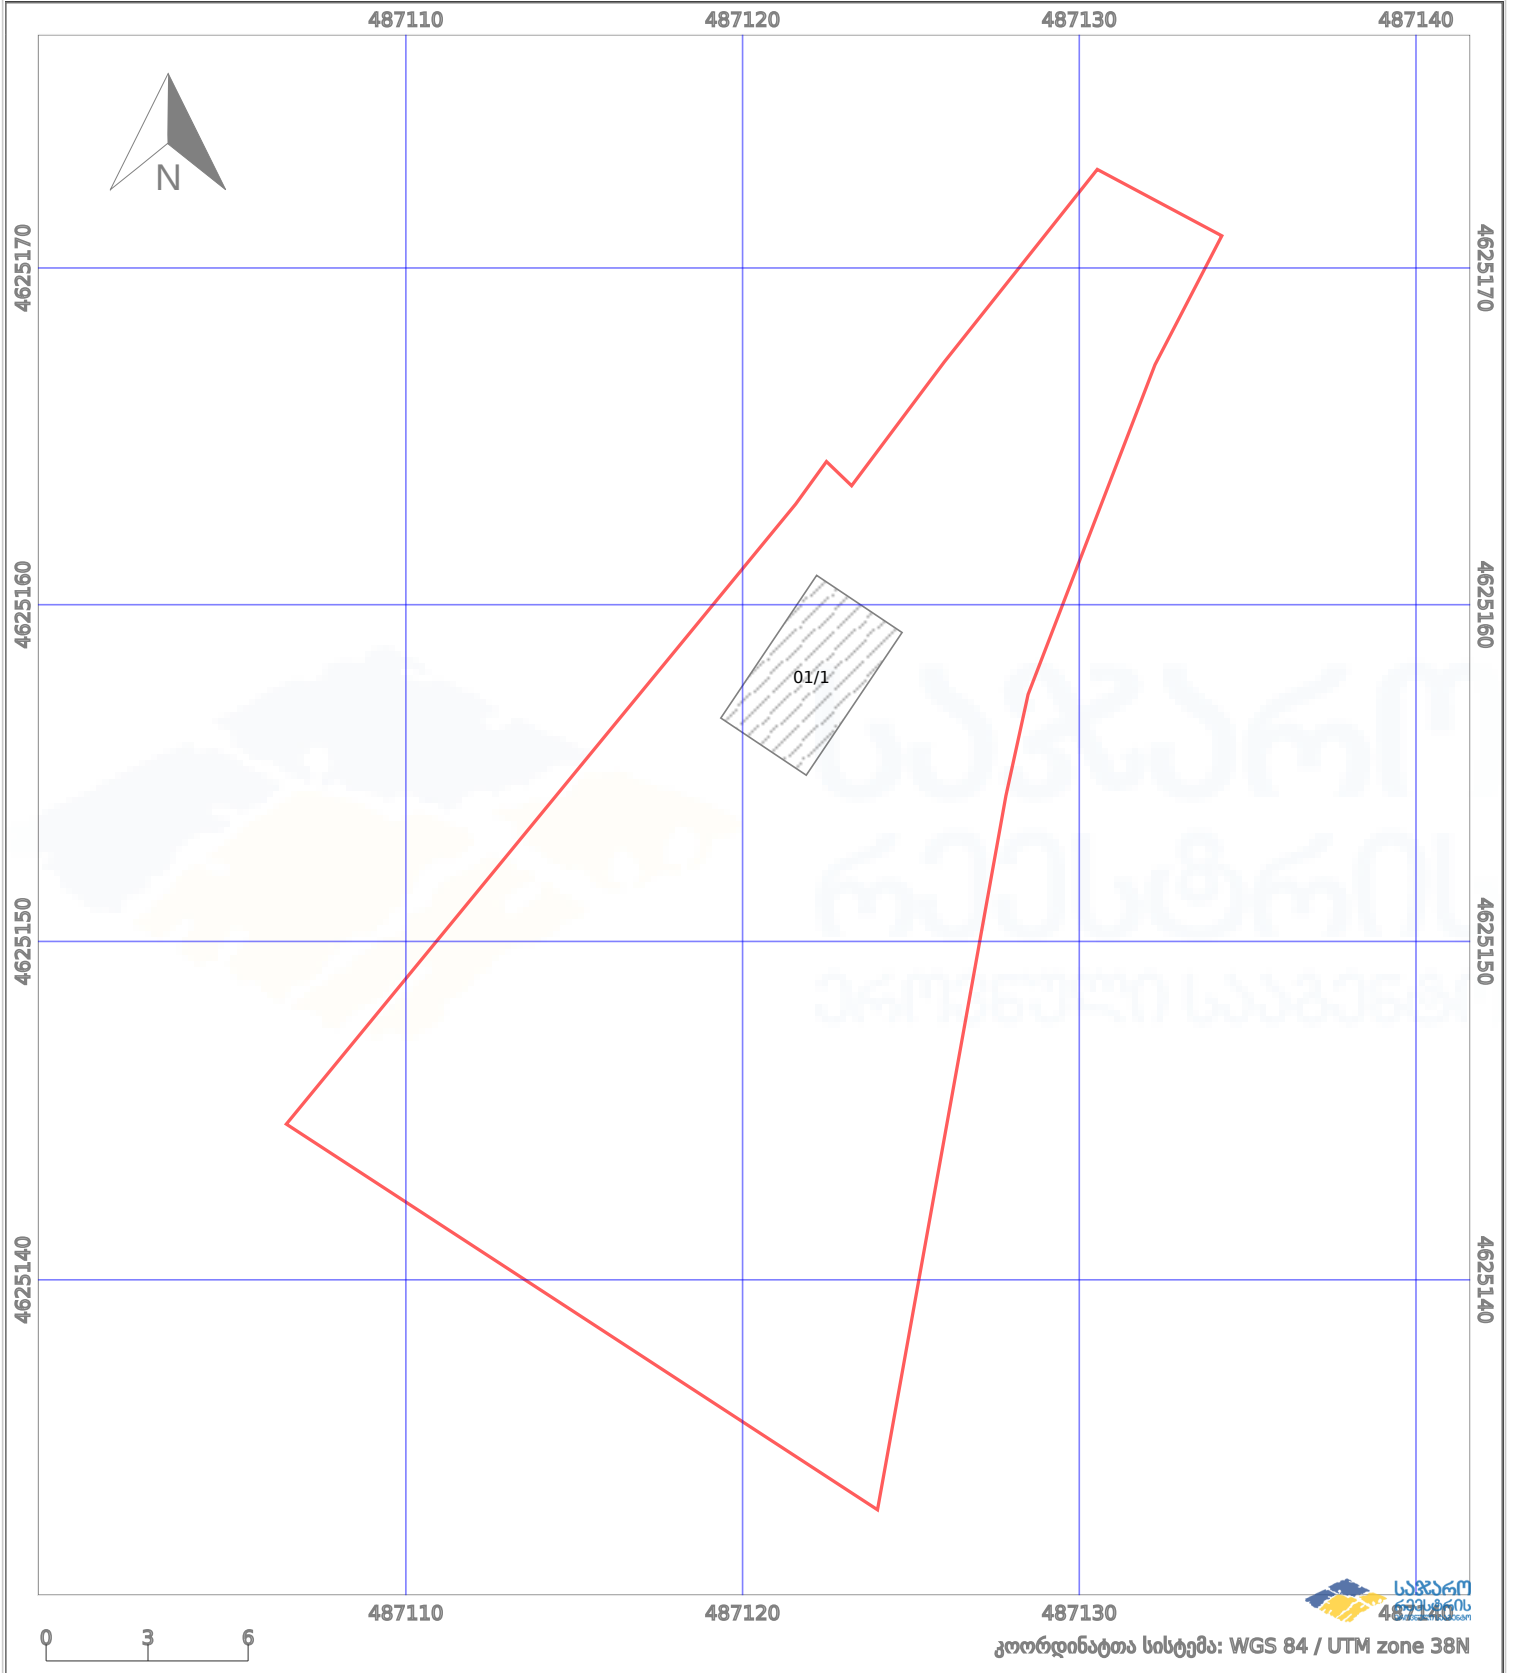

	ნაკვეთის საზღვარი		პირობითი აღნიშვნები		აშენებული ნაგებობა
	საზოგადოებრივი ნაგებობა		მშენებარე ნაგებობა		ვალდებულება
			ტყის ფონდი		