


საქართველოს იუსტიციის სამინისტრო
საჯარო რეგისტრის ეროვნული სააგენტო

საკადასტრო გეგმა

მიწის ნაკვეთის საკადასტრო კოდი: 72 03 14 019
ბანცხალების რეგისტრაციის ნომერი: 882012316640
მიწის ნაკვეთის ფართობი: 2600 კვ.მ.
დანიშნულება: სასოფლო-სამეურნეო
კატეგორია:
მოგზაურობის ტერიტორია: 03.08.12

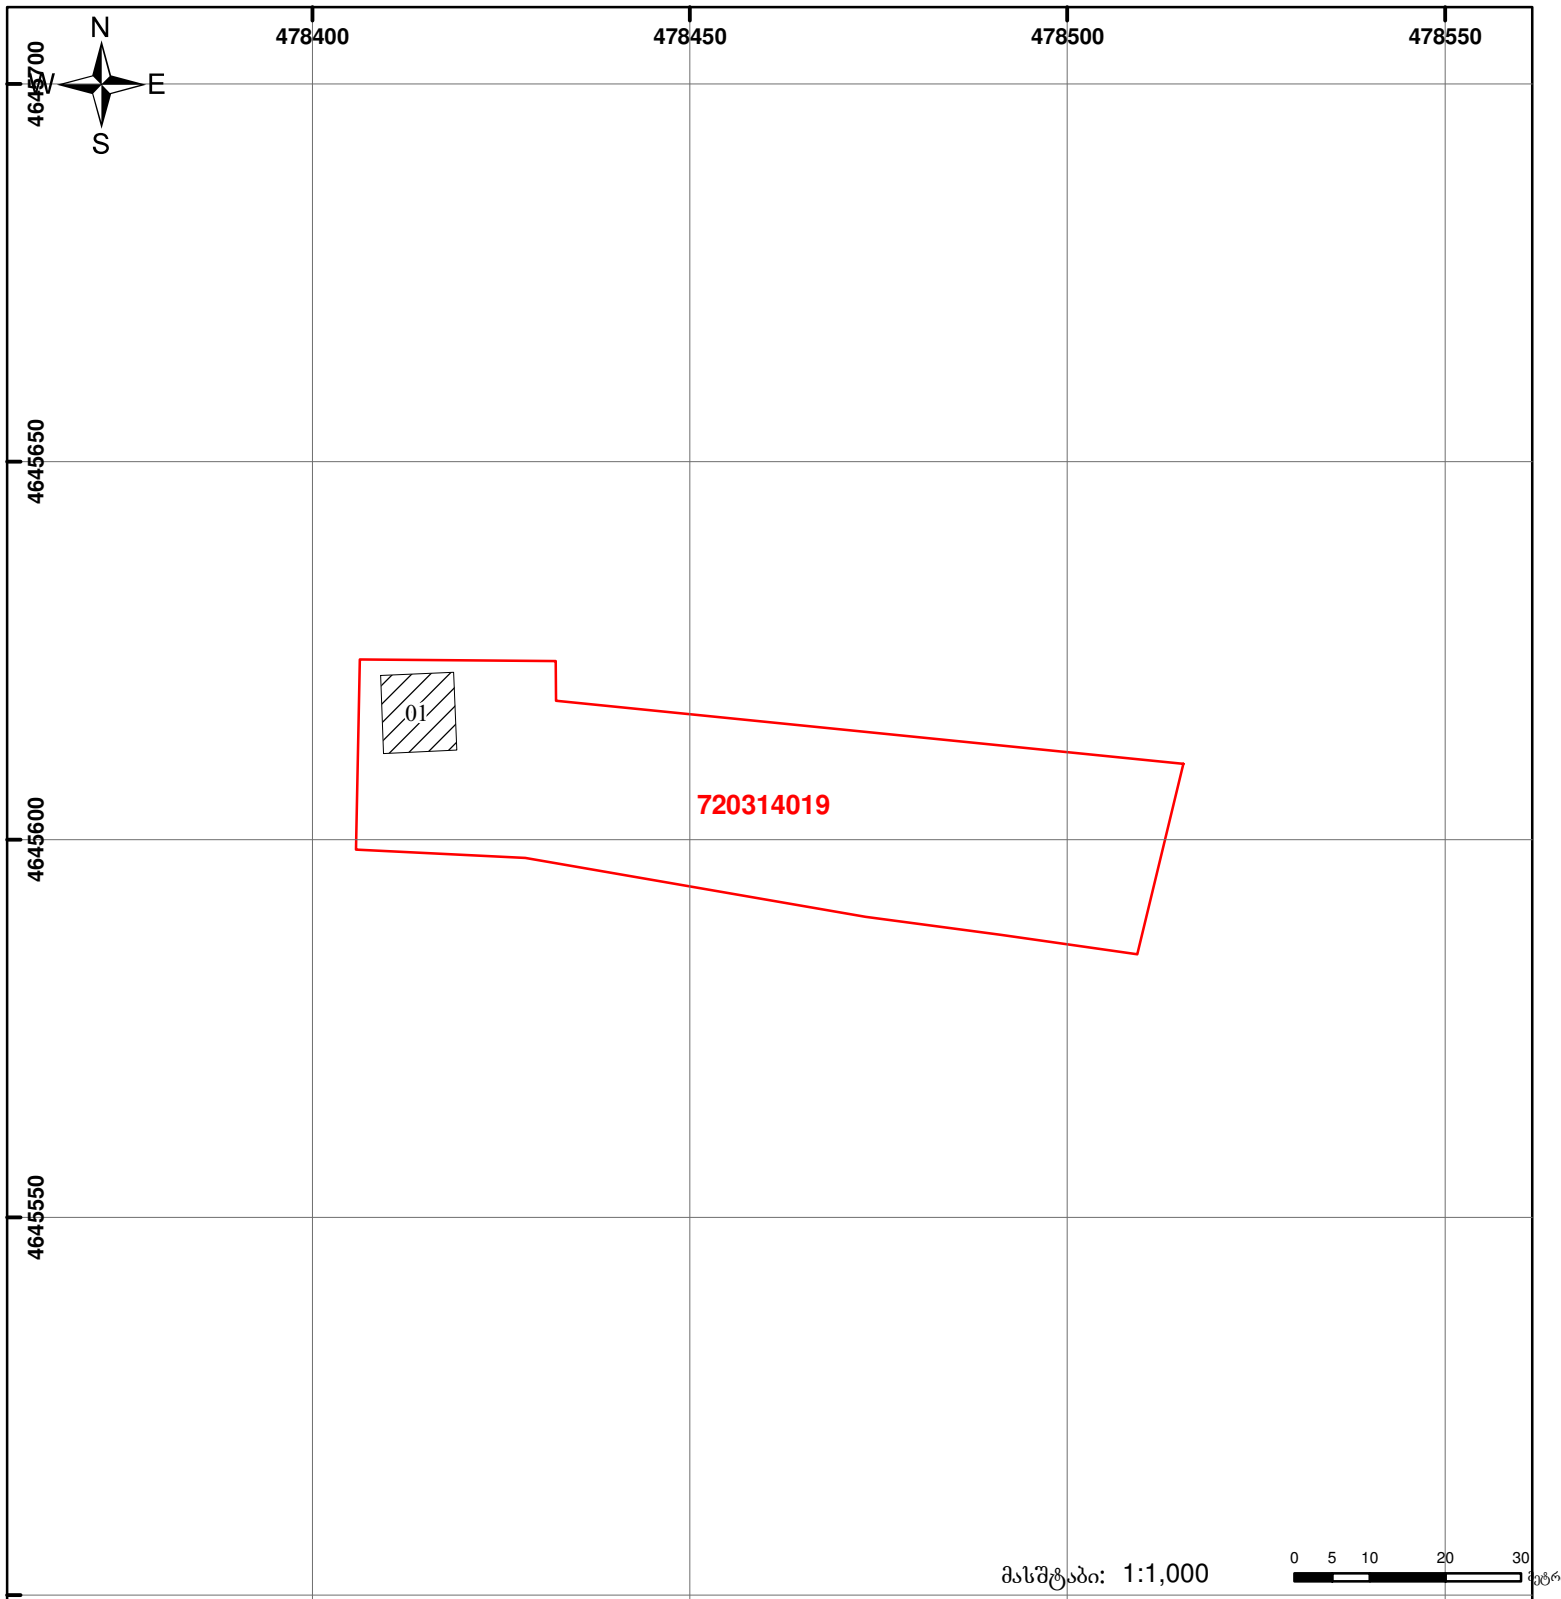

მასშტაბი: 1:1,000

0 5 10 20 30 მეტრი



შენიშვნა-ნაგებობა,
პირობითი ნომერი/სართულიანობა



ვალდებულება



საზოგადოებრივი ნაგებობა



მიწის ნაკვეთის საკადასტრო საზღვარი



მშენებარე ნაგებობა

0.00
00°0
UTM
(საერთაშორისო)
სისტემის კოორდ.