



საკადასტრო გეგმა

საჯარო რეესტრის ეროვნული
სააგენტო

საკადასტრო კოდი: **26.01.64.052**

განცხადების ნომერი: **882020698520**

მომზადების თარიღი: **15/03/2021**


ნაკვეთის დანიშნულება:

ფართობი:

არასასოფლო სამეურნეო

899 კვ.მ (WGS 84 / UTM zone 38N)

899 კვ.მ (WGS 84 / UTM zone 37N)

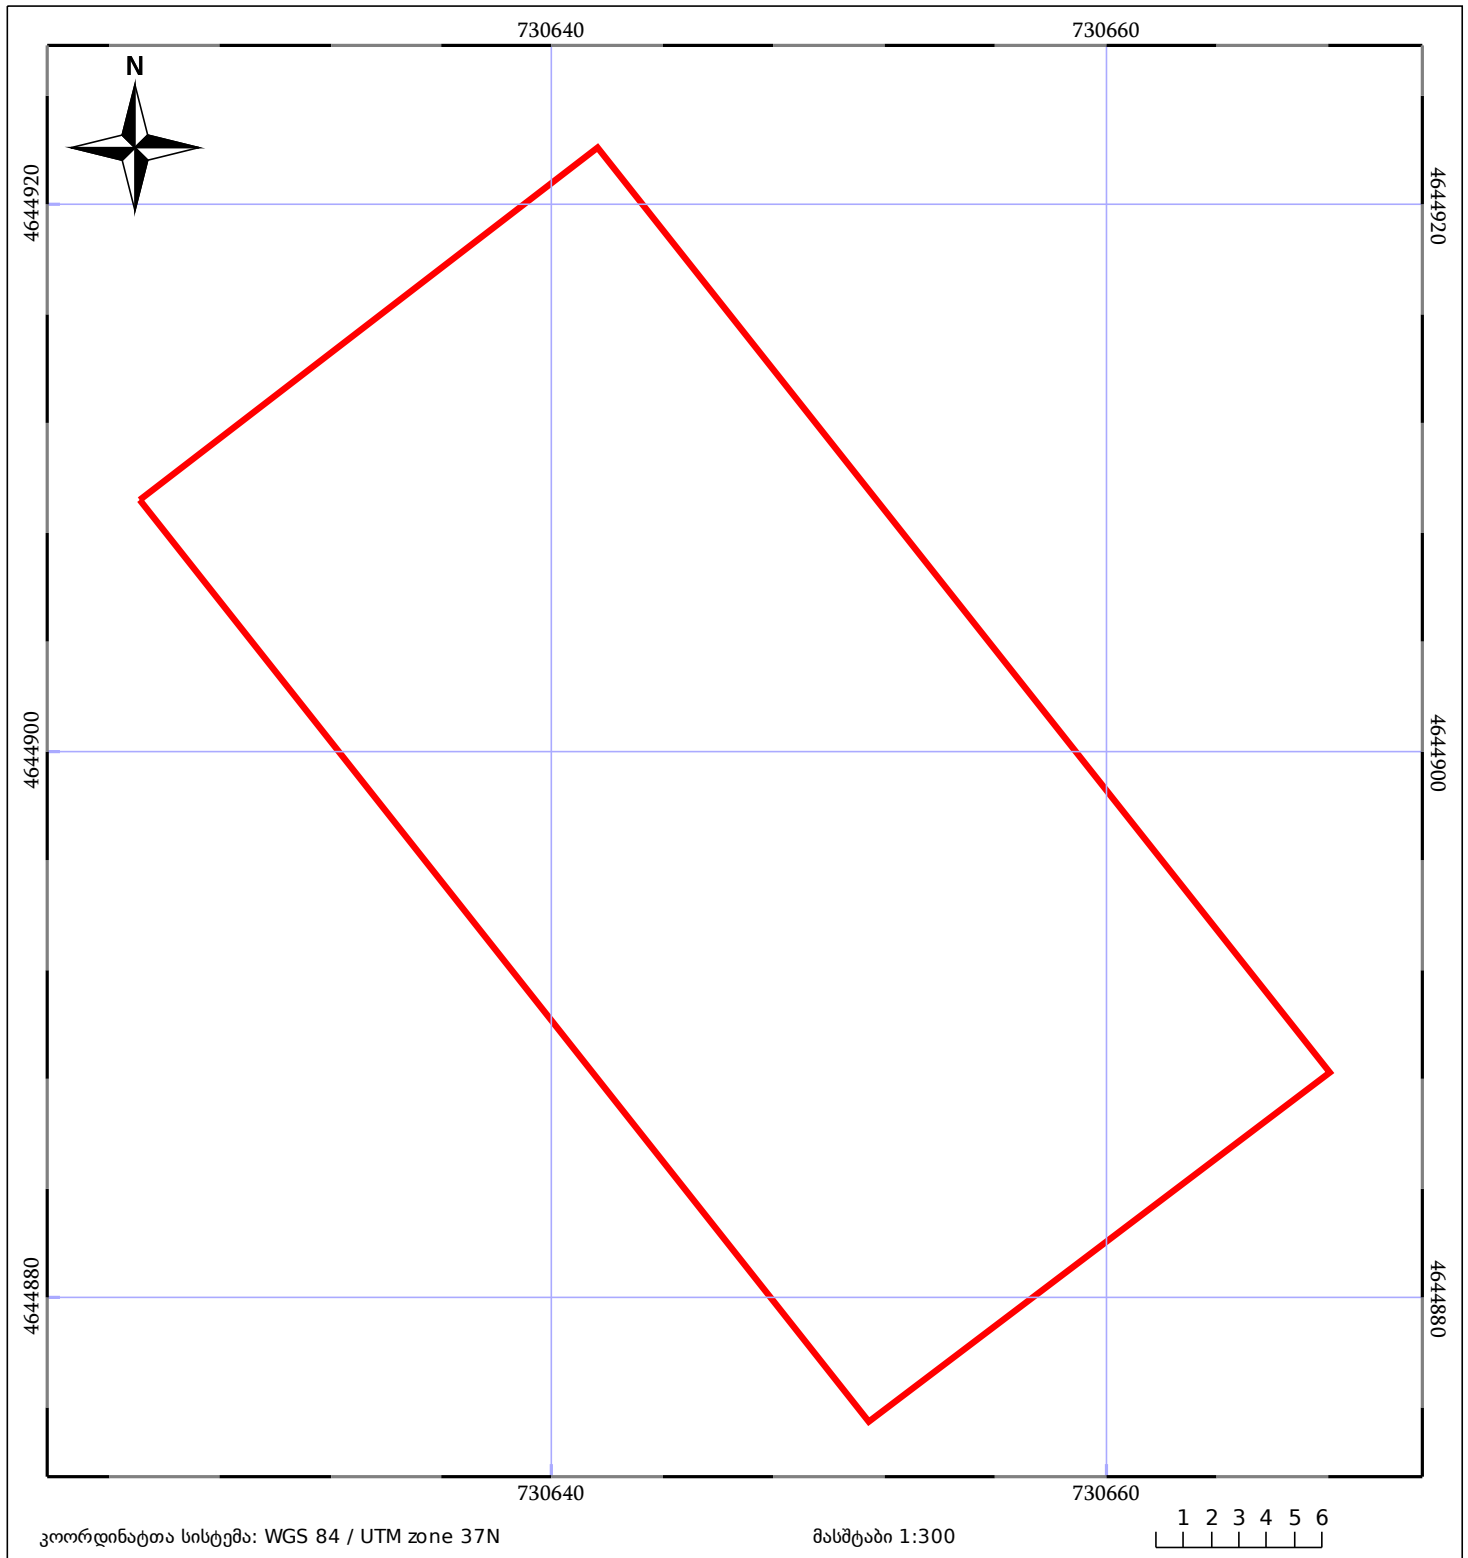

05/25 მშენებარე ნაგებობა	05/25 შენობა/ნაგებობა	ტყის ფონდი
ნაკვეთის საკადასტრო საზღვარი	ხაზობრივი ნაგებობა	ვალდებულება