


საკადასტრო კოდი: **26.28.17.023**
განცხადების ნომერი: **882026781689**
მომზადების თარიღი: **01/09/2026**

ნაკვეთის დანიშნულება: **სასოფლო-სამეურნეო(საკარმიდამო)**

ფართობი: **2563 კვ.მ (WGS 84 / UTM zone 38N)**
2562 კვ.მ (WGS 84 / UTM zone 37N)

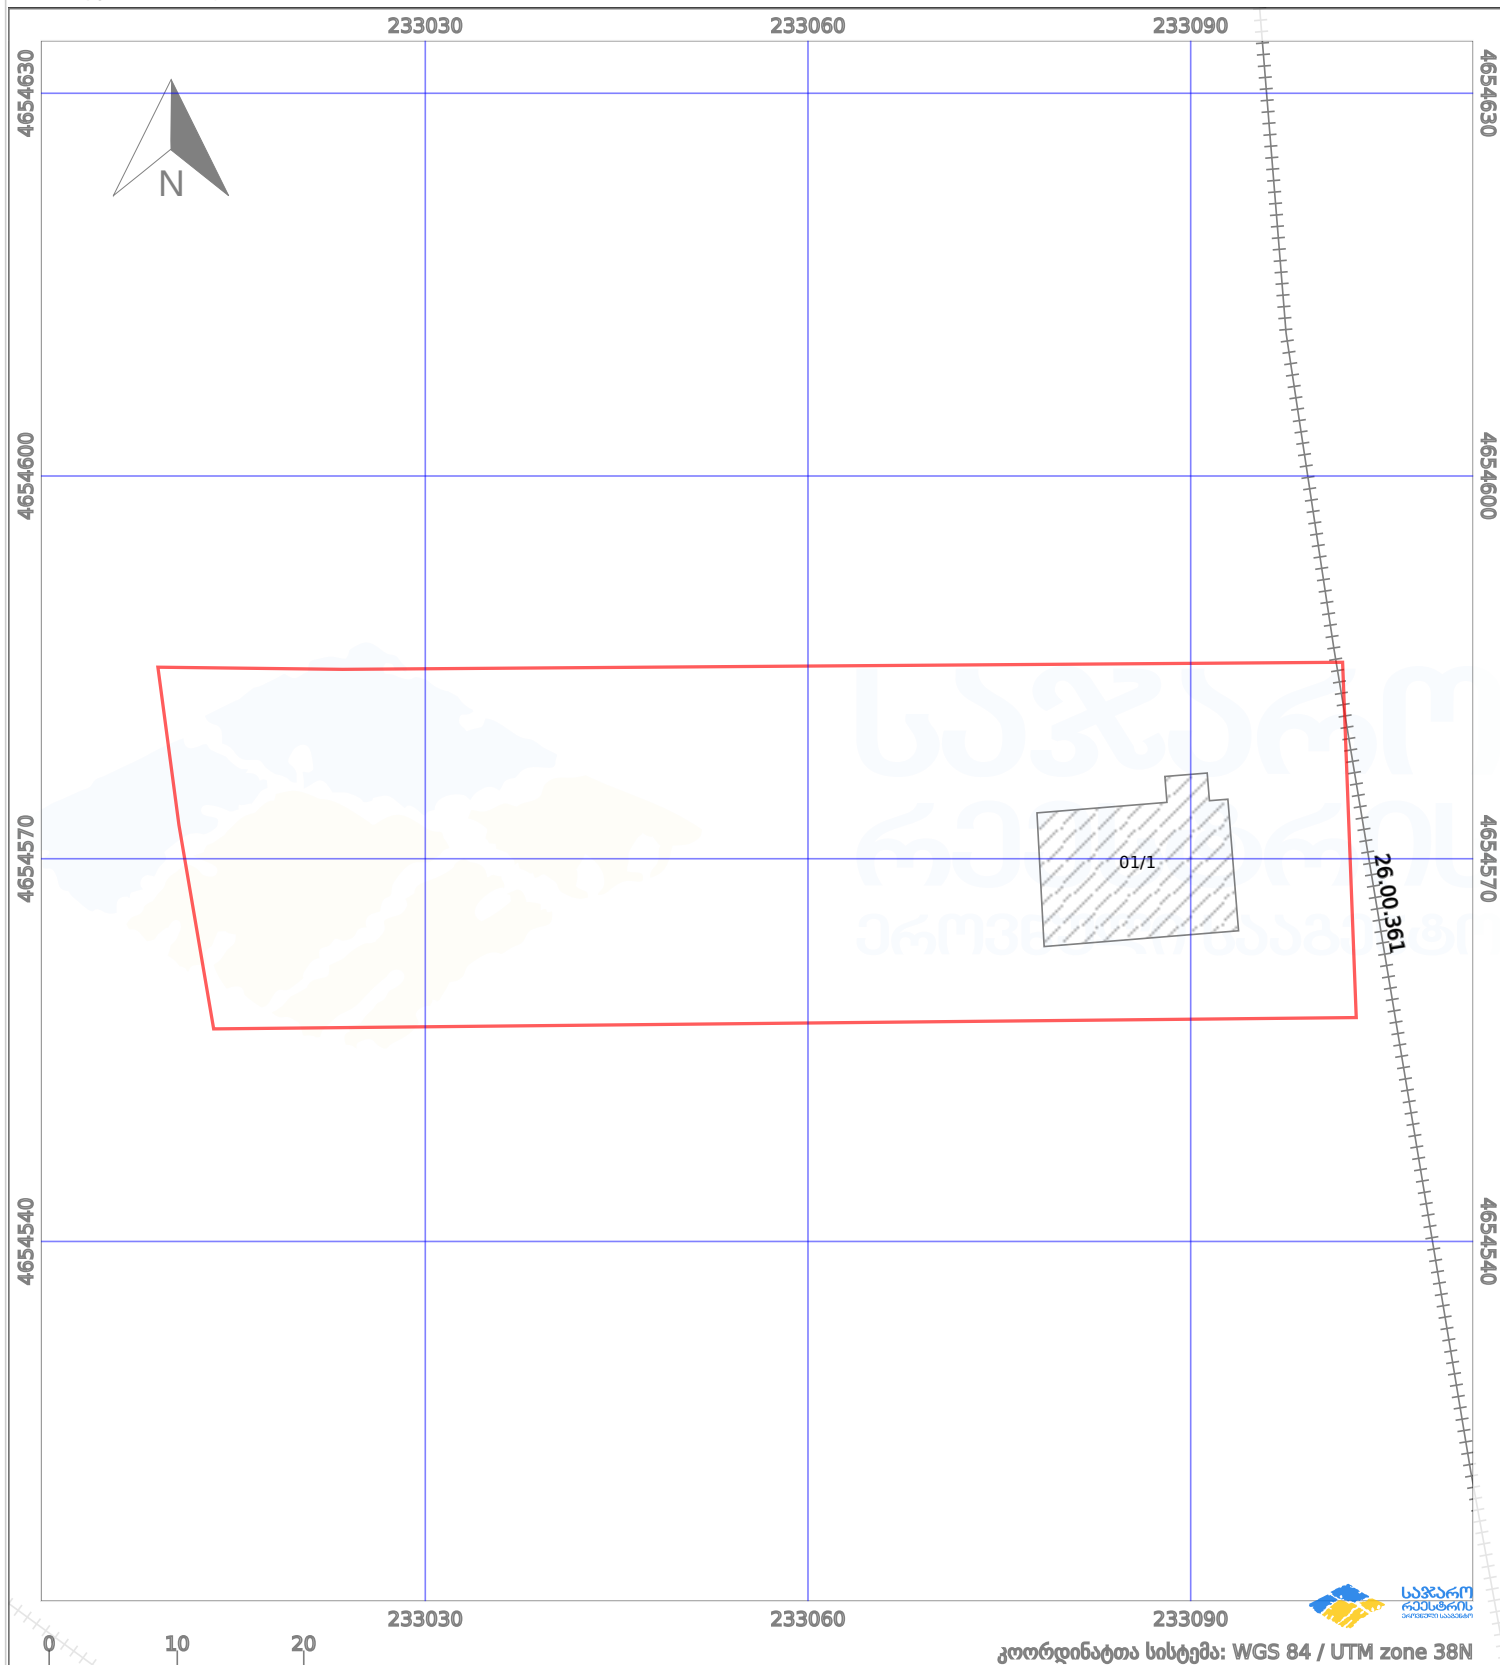

პირობითი აღნიშვნები:

ნაკვეთის საზღვარი		მშენებარე ნაგებობა		აშენებული ნაგებობა		მინისქვეშა ნაგებობა
სამობრივი ნაგებობა		ტყის ფონდი		ვალდებულება		ქარსათფარი ზოლი