


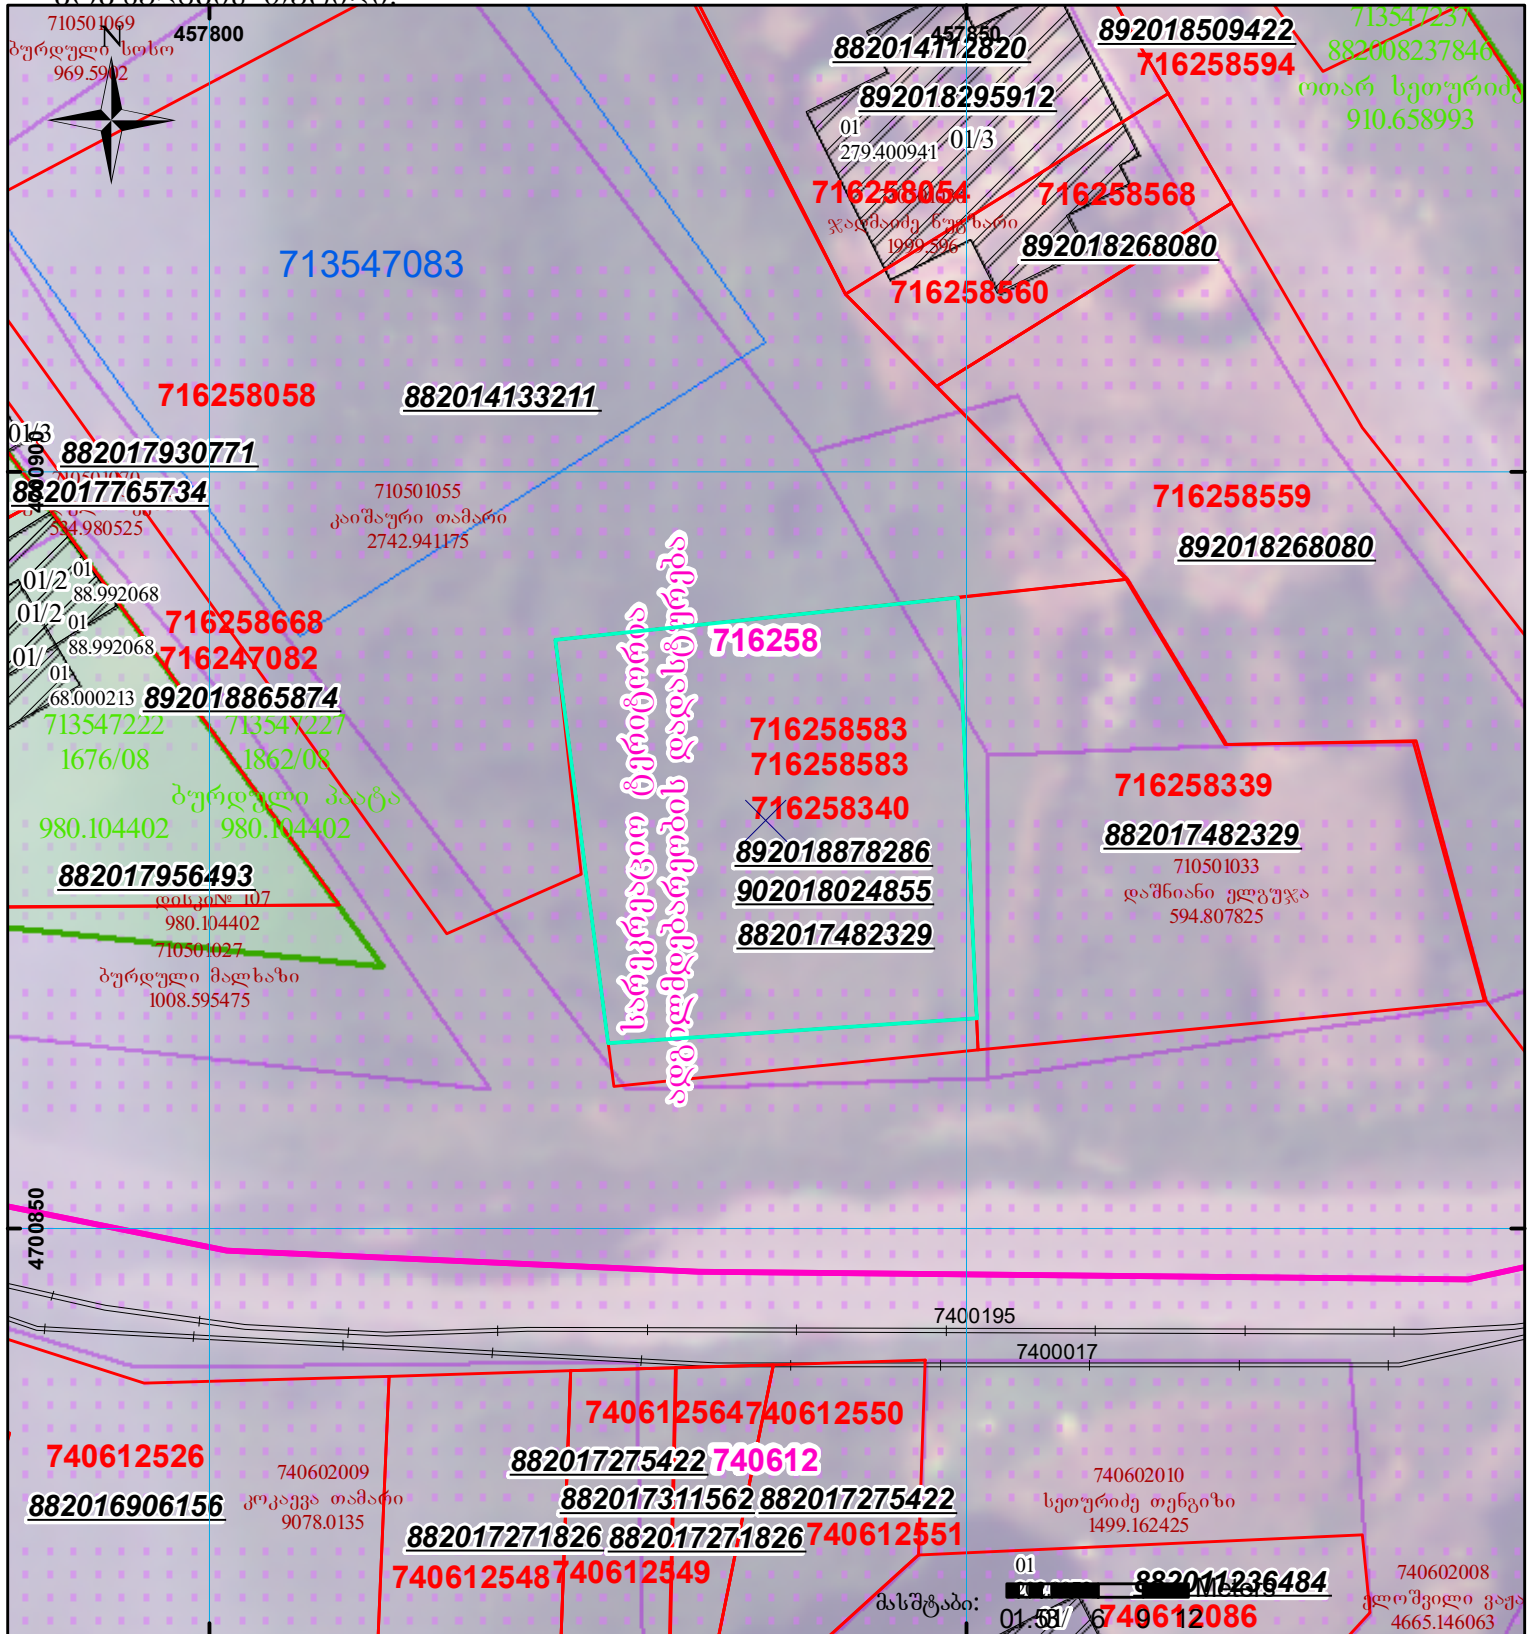

ზედღება 716258340 კოდით რეგისტრირებულ მიწის ნაკვეთთან
ზედღება სარეგისტრაციო წარმოებაში მყოფ რეგ №892018878286-თან

მიწის ნაკვეთის საკადასტრო კოდი: 71 62 58 583
ბანცხალების რეგისტრაციის ნომერი: 902018024855
მიწის ნაკვეთის ფართობი: 700 კვ.მ.
დანაშნულება:
კატეგორია:
მოგზალების თარიღი: 26.11.18



სარეგისტრო ტერიტორია
აღმუდებარების დადასტურება

	შენიშვნა-ნაგებობა, პირობითი ნომერი/სართულიანობა		ვალდებულება		საზღვრივი ნაკვეთი	
	მიწის ნაკვეთის საკადასტრო საზღვარი		მშენებარე ნაკვეთი			UTM (საერთაშორისო) სისტემის კოორდ.