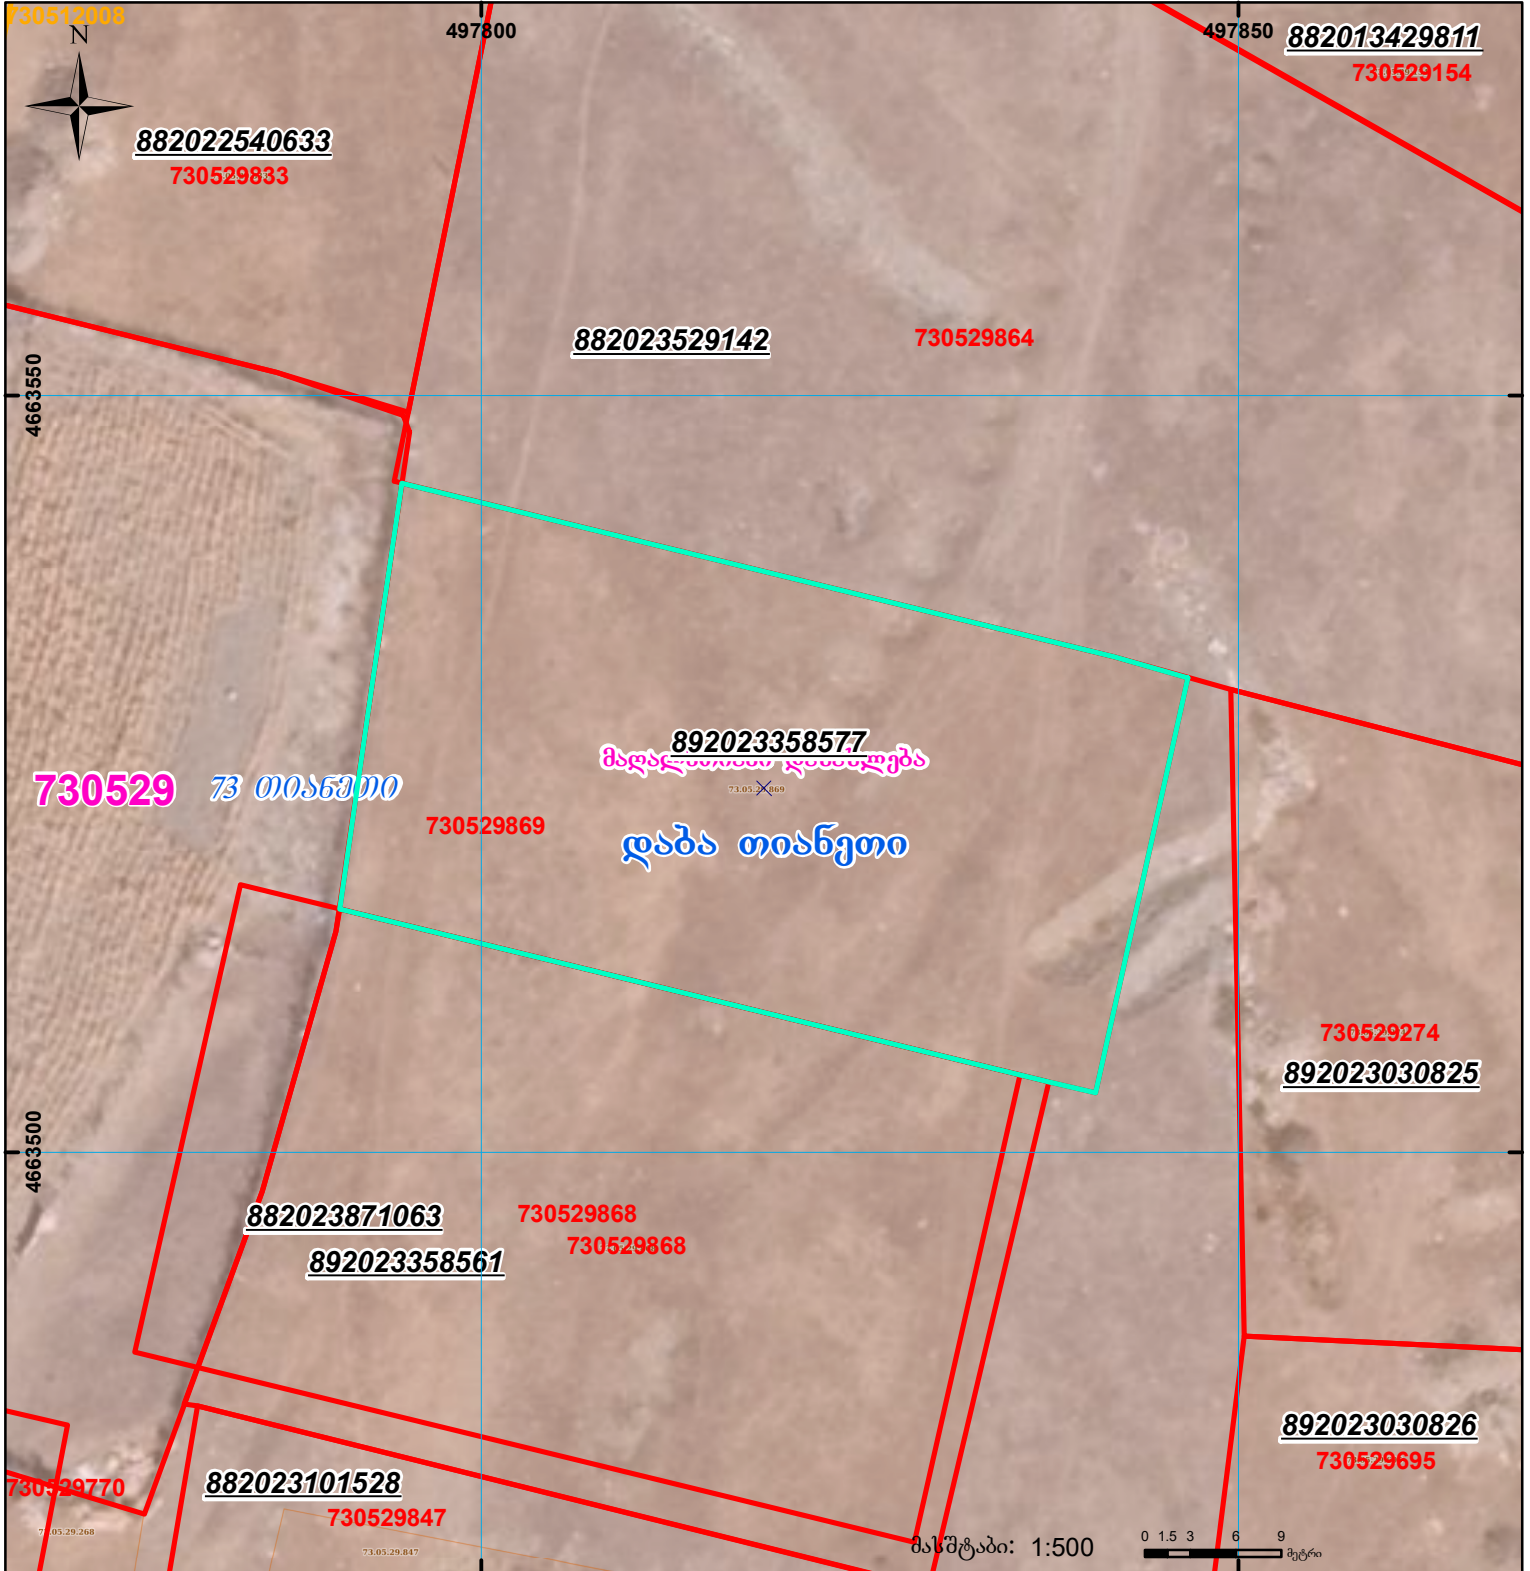
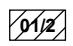




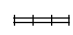


მიწის ნაკვეთის საკადასტრო კოდი: 730529 869
 განცხადების რეგისტრაციის ნომერი: 892023358577
 მიწის ნაკვეთის ფართობი: 1484 კვ.მ.
 დანიშნულება: 06.12.23
 მომზადების თარიღი:



	შენიშვნა-ნაგებობა, პირობითი ნომერი/სართულიანობა		ვალდებულება		სარეგისტრაციოდ წარმოდგენილი ნაკვეთი
	მიწის ნაკვეთის საკადასტრო საზღვარი		მშენებარე ნაგებობა		საზოხორციე ნაგებობა

UTM (საერთაშორისო) სისტემის კოორდ.