


მიწის ნაკვეთის საკადასტრო კოდი: 33 03 40 258  
 განცხადების რეგისტრაციის ნომერი: 882020280389  
 მიწის ნაკვეთის ფართობი: 1510 კვ.მ.  
 დანიშნულება:  
 მომხატვის თარიღი: 05.06.20

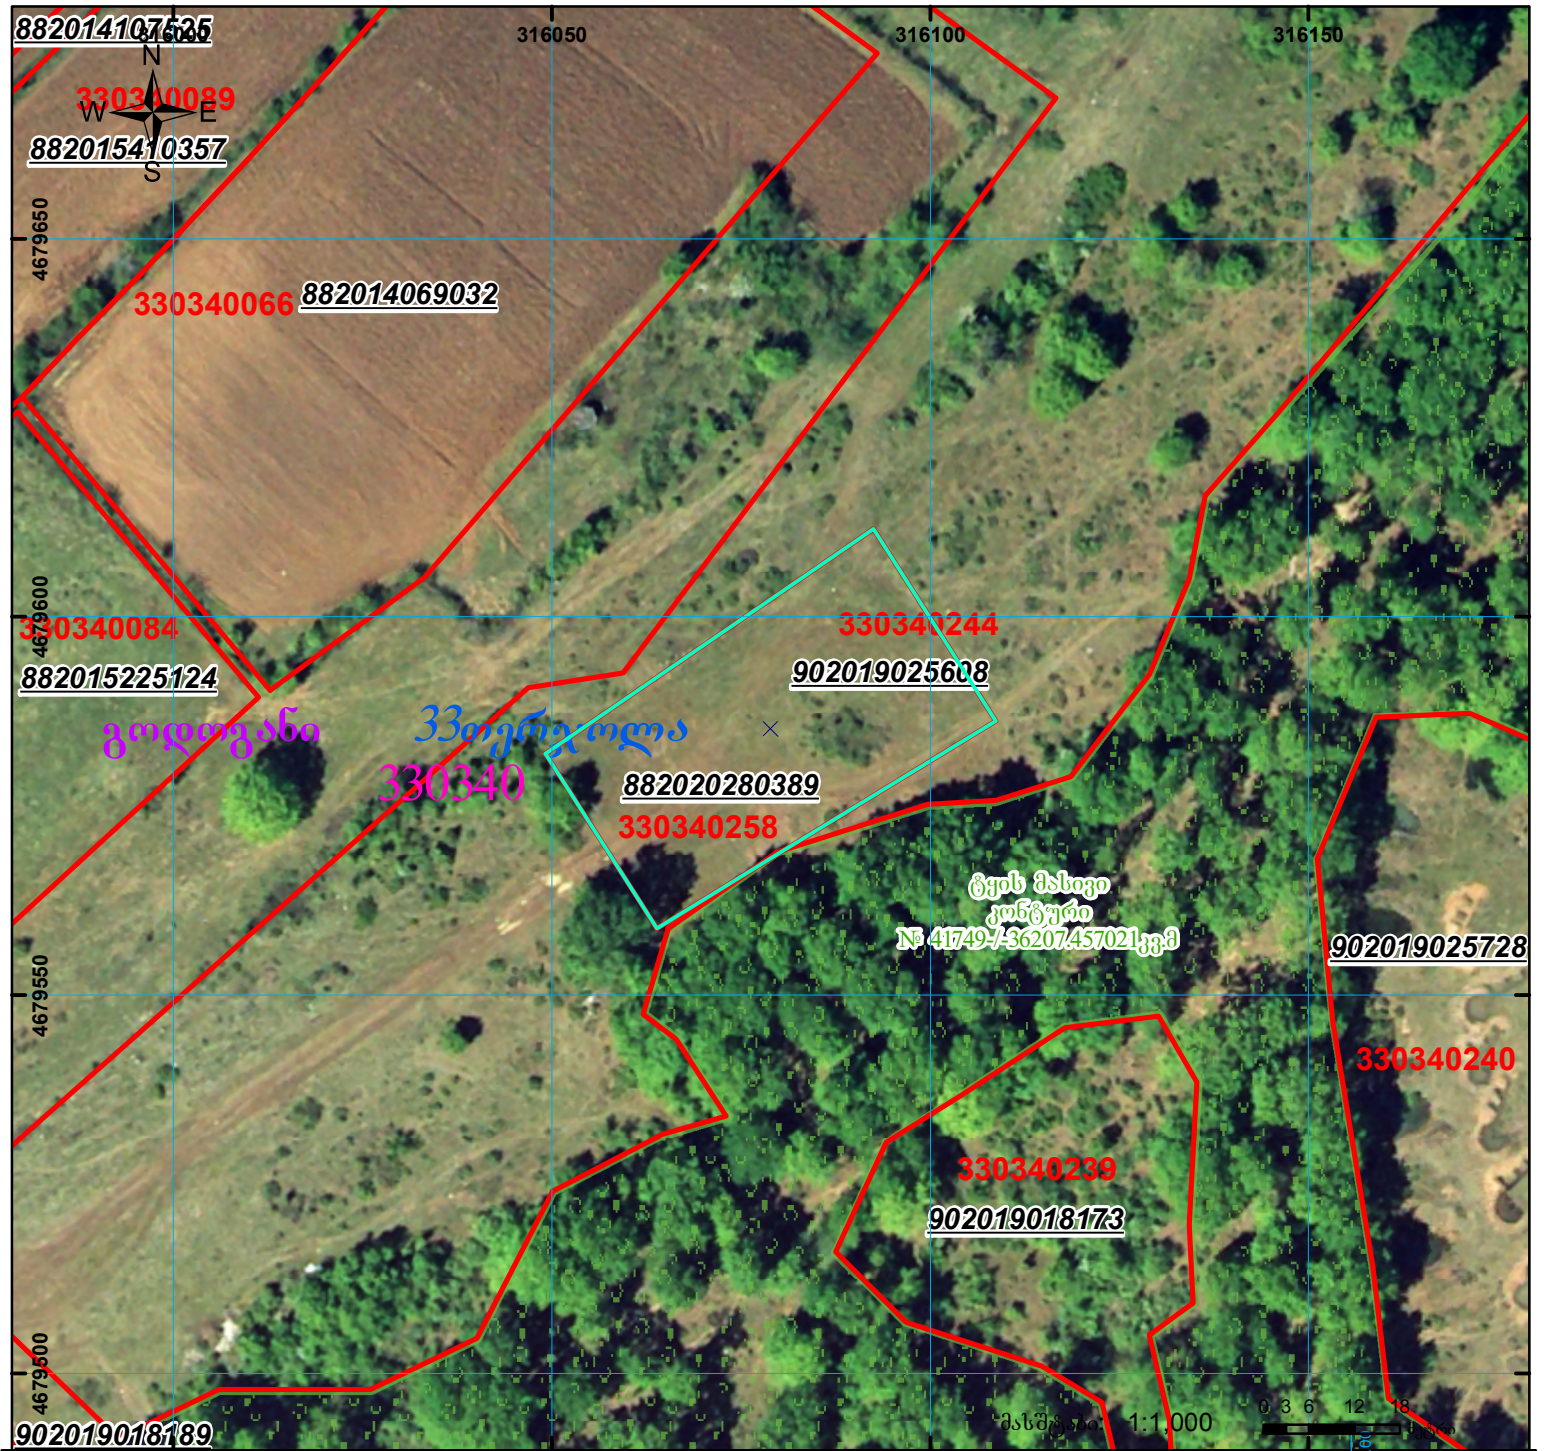

	შენიშნა-ნაგებობა, პირობითი ნომერი/სართულიანობა		ვალდებულება		საზოპრივი ნაგებობა		სახელმწიფო ტყის ფონდი	0 3 6 12 18 0 0 0 UTM (საერთაშორისო) სისტემის კოორდ.
	მიწის ნაკვეთის საკადასტრო საზღვარი		მშენებარე ნაგებობა					