




საქართველოს იუსტიციის სამინისტრო  
საჯარო რეგისტრის ეროვნული სააგენტო  
საკადასტრო გეგმა

მიწის ნაკვეთის საკადასტრო კოდი: 71 56 08 661  
ბანცხალების რეგისტრაციის ნომერი: 882012982591  
მიწის ნაკვეთის ფართობი: 3474 კვ.მ.  
ღანიშნულება: სას(ო)ფლო-სამეურნეო  
კატეგორია:  
მომზადების თარიღი: 18.10.12

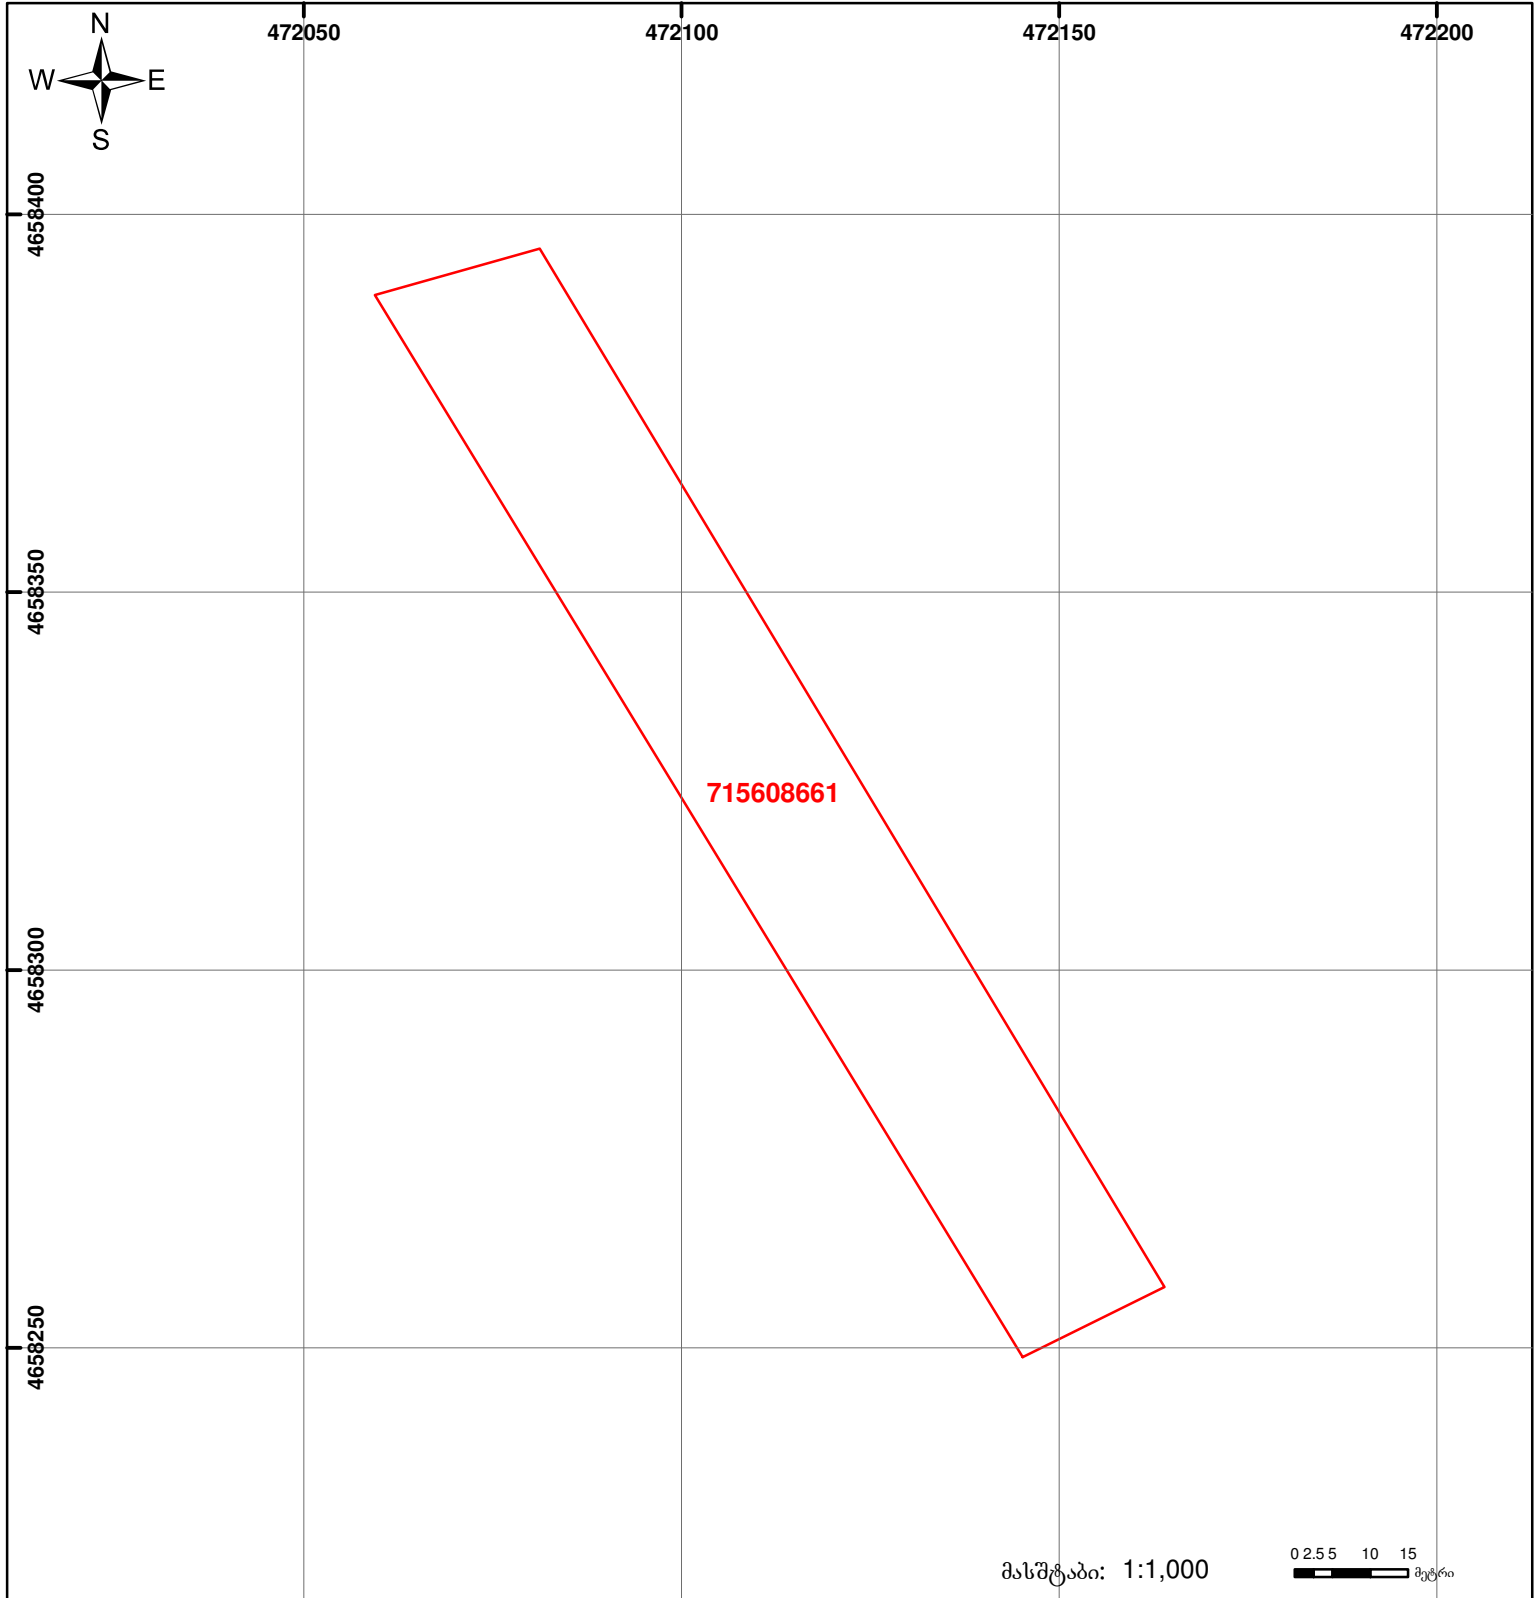

	შენიშნა-ნაგებობა, პირობითი ნომერი/სართულიანობა		ვადლებულება		საზობრივი ნაგებობა
	მიწის ნაკვეთის საკადასტრო საზღვარი		მშენებარე ნაგებობა		

UTM (საერთაშორისო) სისტემის კოორდ.