




საკადასტრო გეგმა

საჯარო რეგისტრის ეროვნული
სააგენტო

საკადასტრო კოდი: **53.03.40.122**
განცხადების ნომერი: **882022768402**
მომზადების თარიღი: **28/11/2022**

ნაკვეთის
დანიშნულება:
ფართობი:

სასოფლო-სამეურნეო(მრავალწლიანი
ნარგავები)
1801 კვ.მ (WGS 84 / UTM zone 38N)

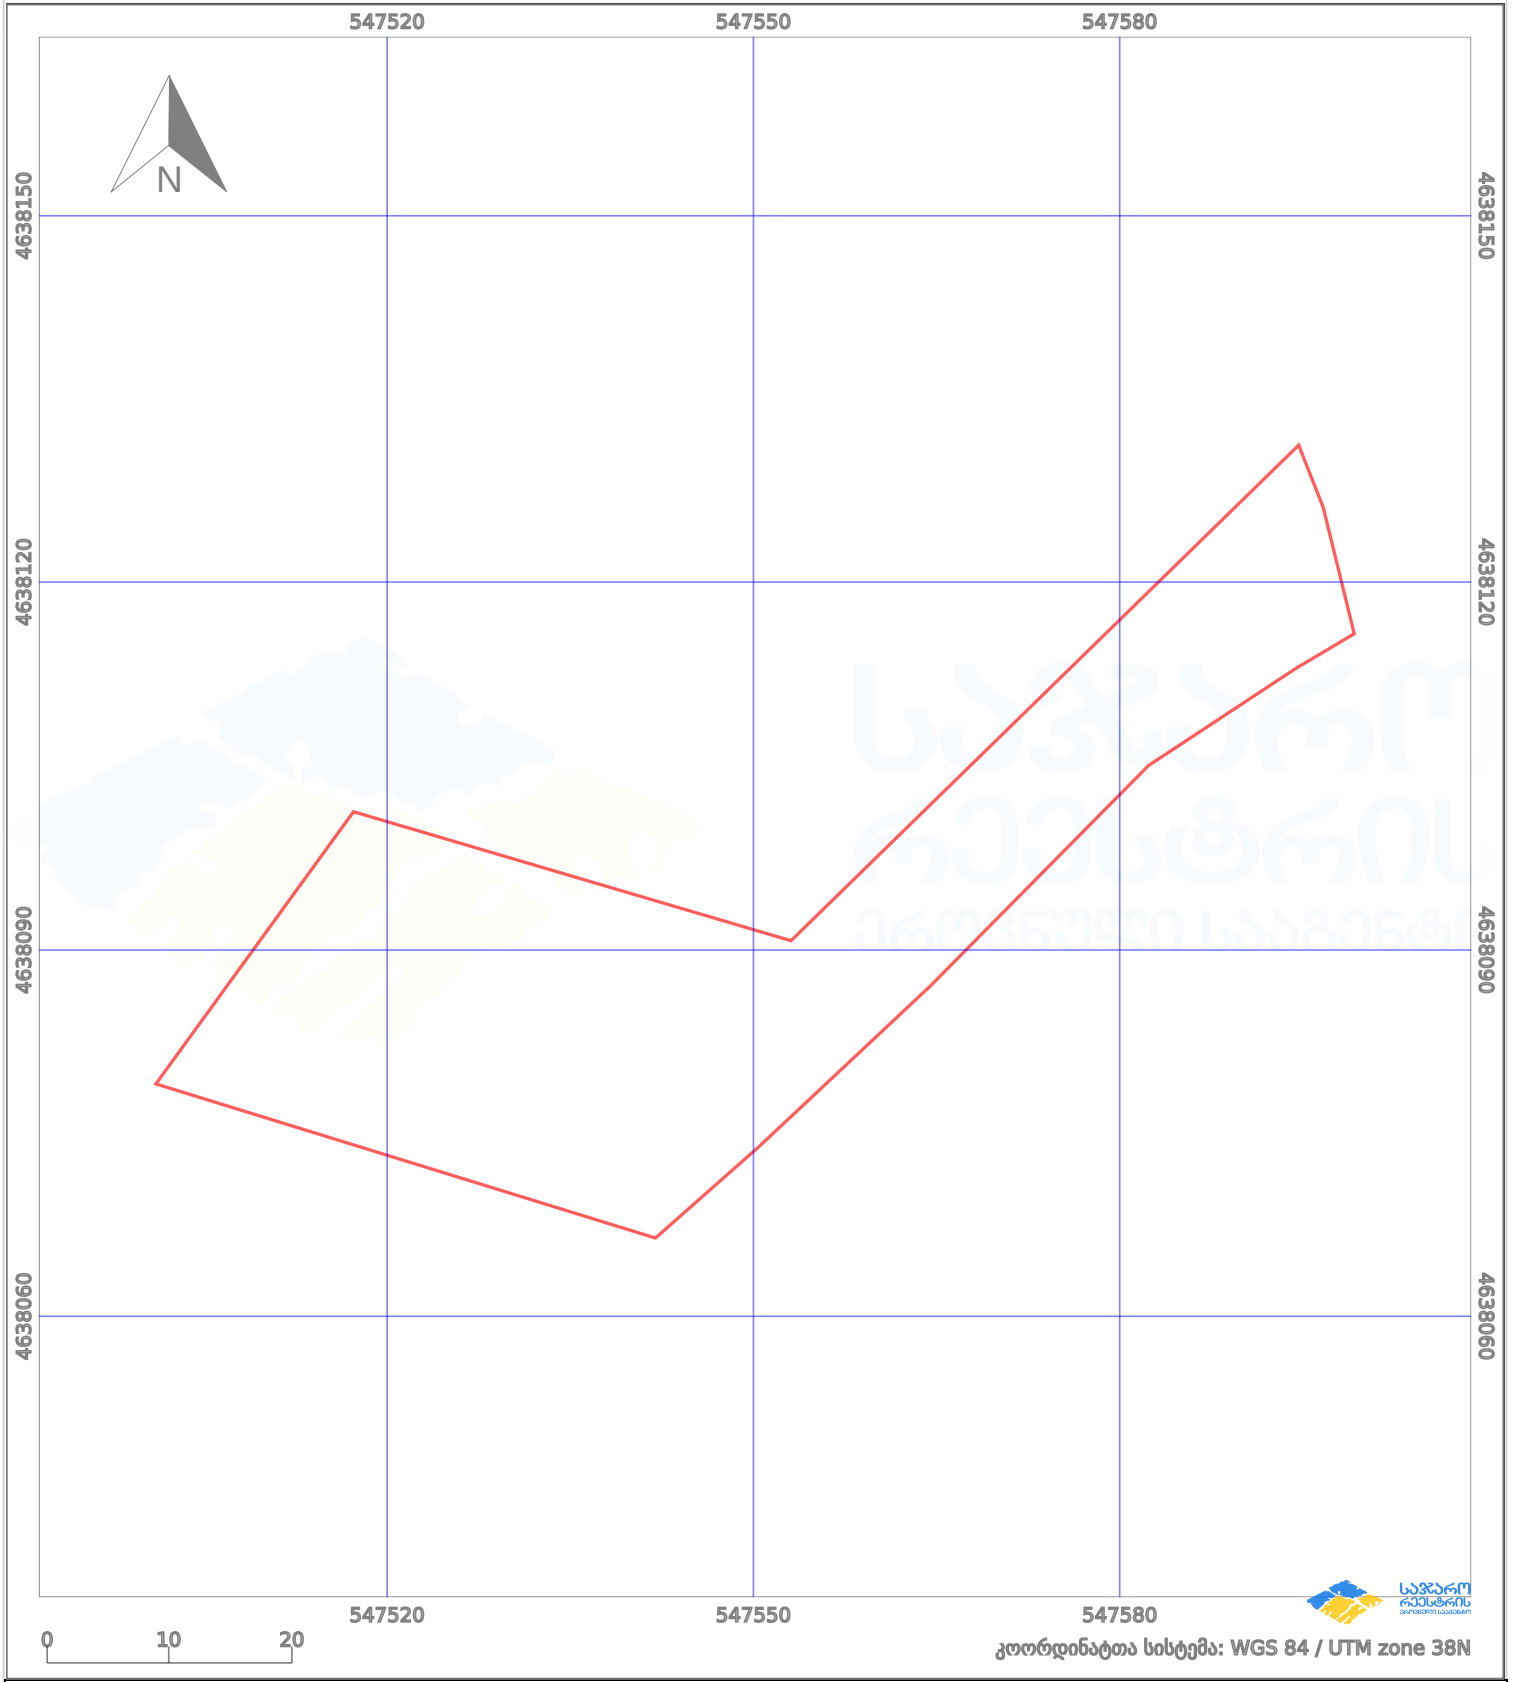

პირობითი აღნიშვნები:

- | | | | | | | | |
|--|-------------------------|--|--------------------|--|--------------------|--|----------------|
| | ნაკვეთის საზღვარი | | მშენებარე ნაგებობა | | აშენებული ნაგებობა | | ქარსაფარი ზოლი |
| | საზოგადოებრივი ნაგებობა | | ტყის ფონდი | | ვალდებულება | | |