




საკადასტრო გეგმა

საქართველოს რეესტრის ეროვნული სააგენტო

საკადასტრო კოდი: **22.22.20.014**
განცხადების ნომერი: **882023556796**
მომზადების თარიღი: **19/06/2023**

ნაკვეთის დანიშნულება: **სასოფლო-სამეურნეო**
ფართობი: **4381 კვ.მ (WGS 84 / UTM zone 38N)**
4378 კვ.მ (WGS 84 / UTM zone 37N)

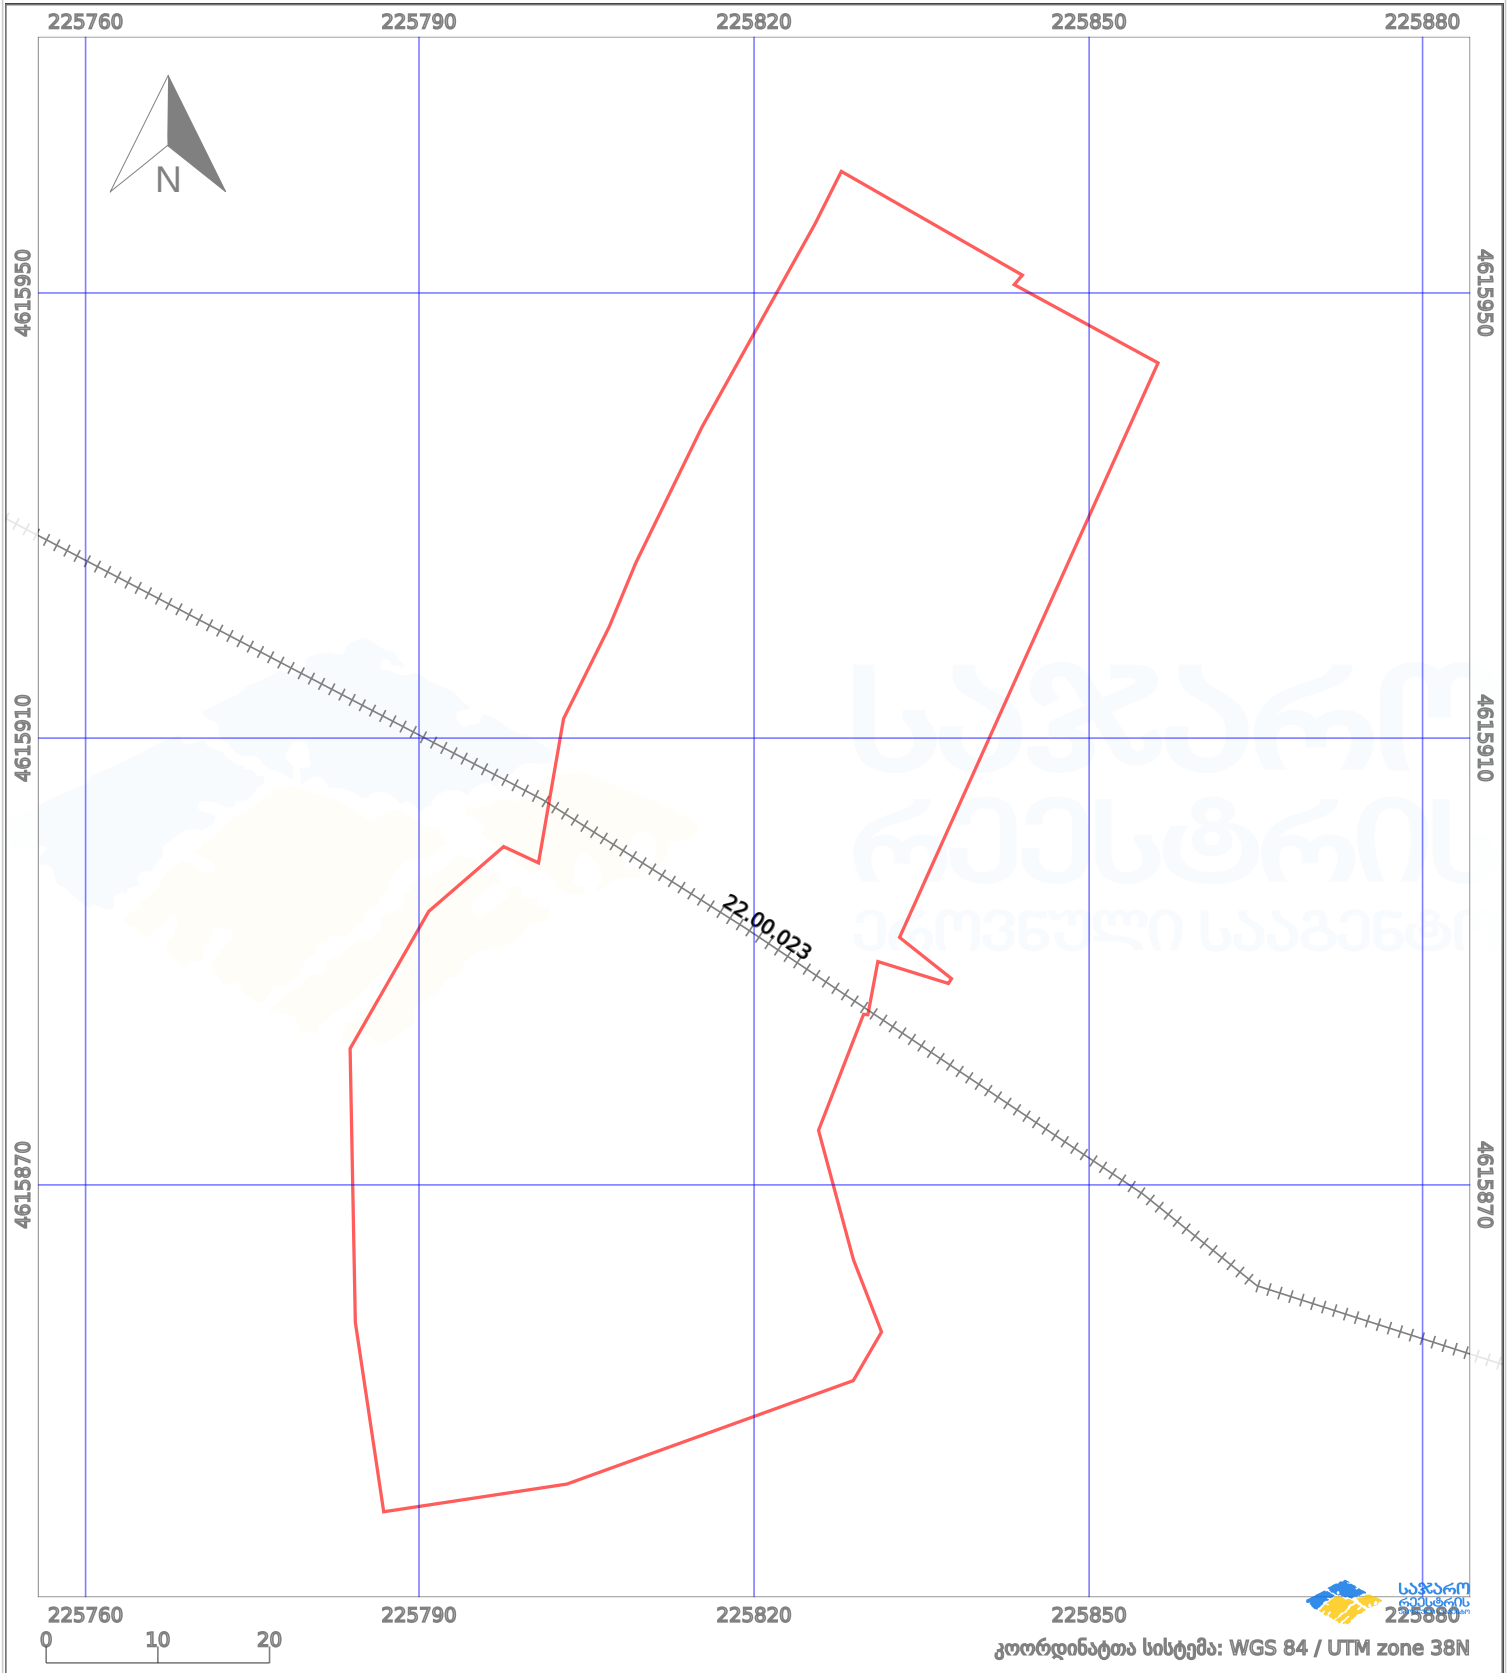

პირობითი აღნიშვნები:

	ნაკვეთის საზღვარი		მშენებარე ნაგებობა		აშენებული ნაგებობა		ქარსაფარი ზოლი
	საზღვრივი ნაგებობა		ტყის ფონდი		ვალდებულება		