


ნაკვეთი 1/3-ზე ნაკლებად იცვლის ადგილმდებარეობას

მიწის ნაკვეთის საკადასტრო კოდი:
 განცხადების რეგისტრაციის ნომერი:
 მიწის ნაკვეთის ფართობი:
 დანიშნულება:
 მომზადების თარიღი:

81 10 17 504
 892018574499
 5000 კვ.მ.

29.06.18

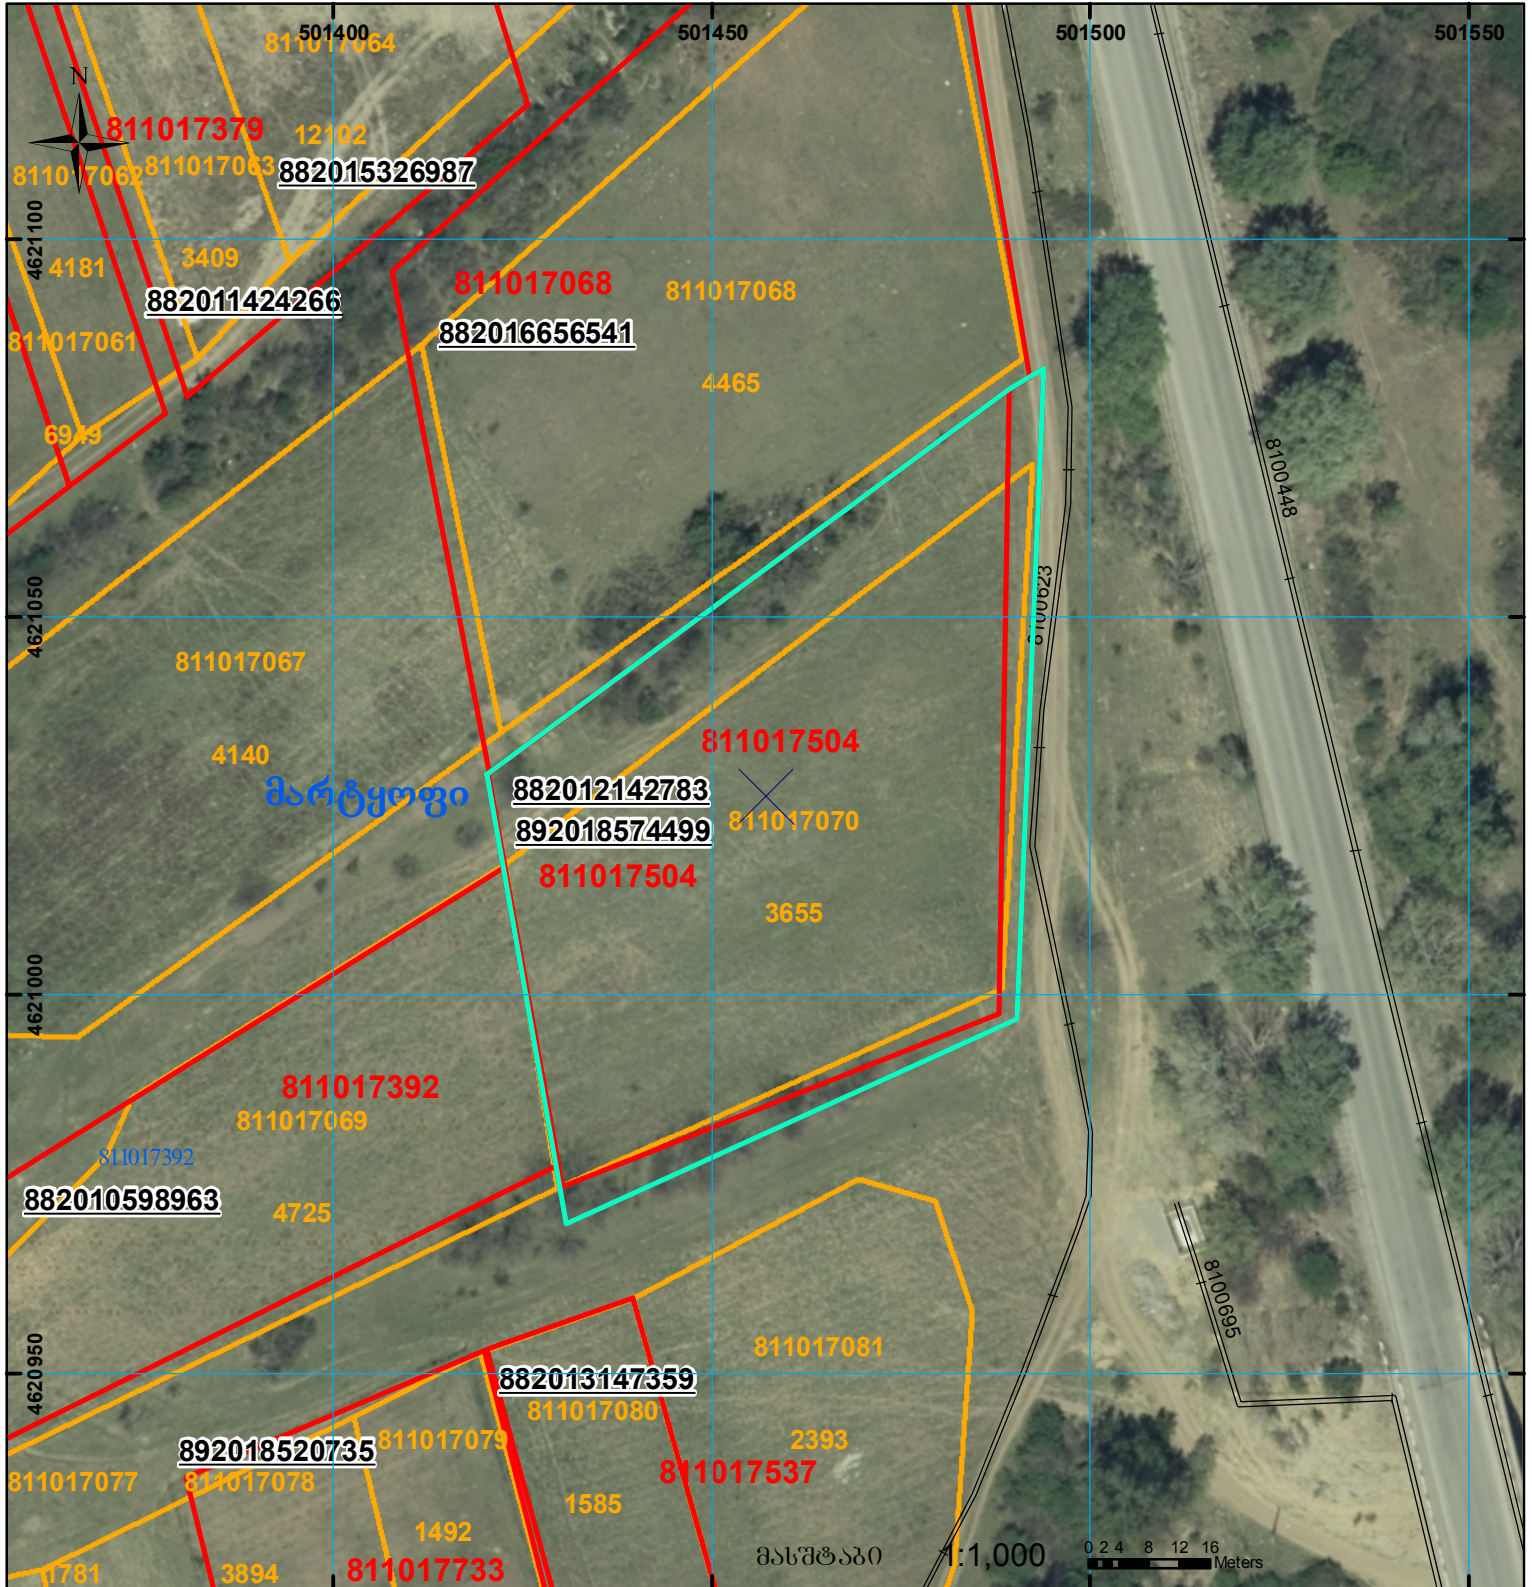

	შენიშნული ნაკვეთი, პირობითი ნომერი/სართულიანობა		კალდებულება		საზობრივი ნაკვეთი
	მიწის ნაკვეთის საკადასტრო საზღვარი		შენიშნული ნაკვეთი		

00°0' UTM (საერთაშორისო) სისტემის კოორდ.