


შენიშვნა №01/1 სართულის შიდა აზომვითი ნახაზები შეესაბამება 315 დადგენილებას (ფართობი 150.67 კვ.მ)
შენიშვნა №01/2 სართულის შიდა აზომვითი ნახაზები შეესაბამება 315 დადგენილებას (ფართობი 154.21 კვ.მ)
შენიშვნა №01/3 სართულის შიდა აზომვითი ნახაზები შეესაბამება 315 დადგენილებას (ფართობი 155.66 კვ.მ)

მიწის ნაკვეთის საკადასტრო კოდი: 34.08.56.962
ერთეულის კოდი: /
ბანცხაღების რეგისტრაციის ნომერი: 892025592475
ერთეულის ფართობი: 38 ზონა\ 37 ზონა 150.67 კვ.მ 0.00 კვ.მ
სართული: 1
მოგზაღების თარიღი: 04.02.2026

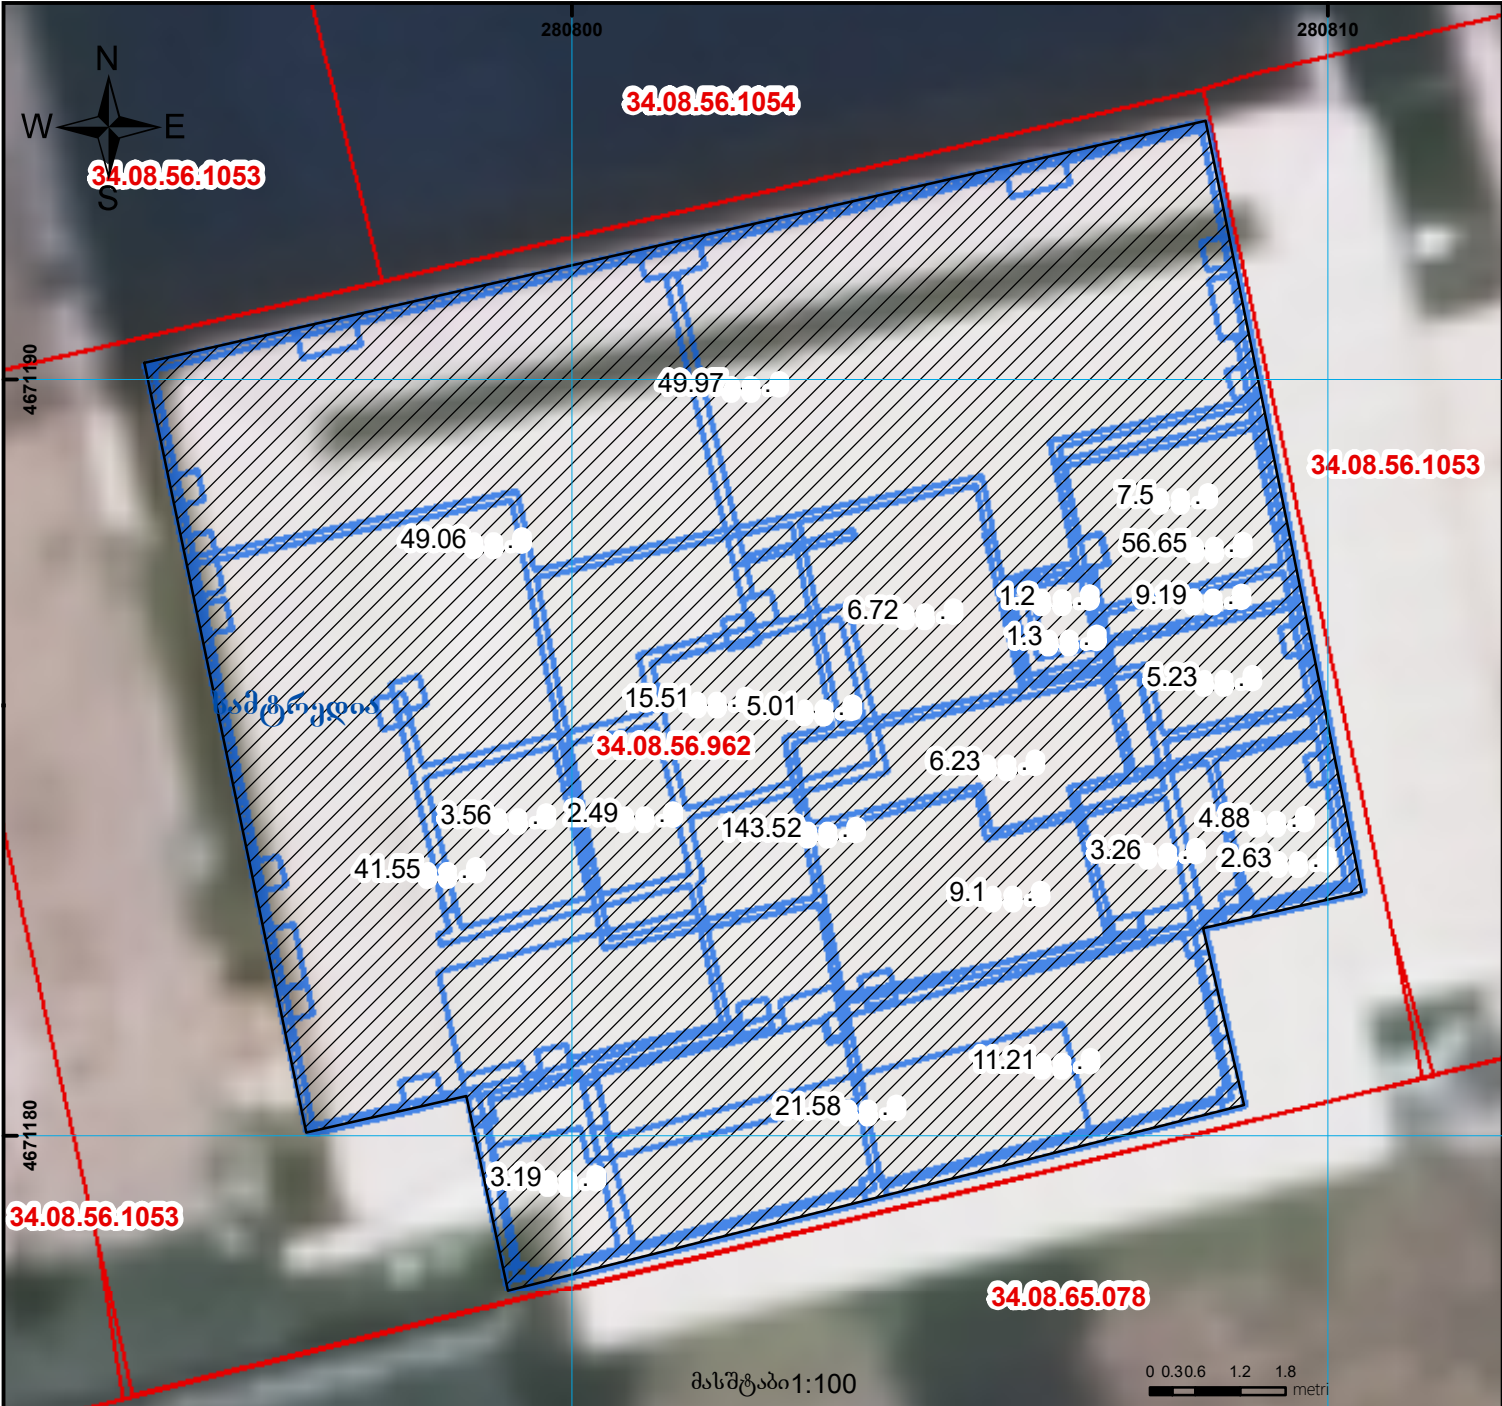

ლეგენდა

- სარეგისტრაციო შენობა-ერთეული
- რეგისტრირებული ნაკვეთი
- რეგისტრირებული შენობა

000
000
UTM (საერთაშორისო სისტემის კოორდ.)