


სიტუაციური ნახაზი

მიწის ნაკვეთის საკადასტრო კოდი: 01.72. 14. 010.310  
 განცხადების რეგისტრაციის ნომერი: 882017052760  
 მიწის ნაკვეთის ფართობი: 1356 კვ.მ.  
 მომხატვის თარიღი: 25.01.17

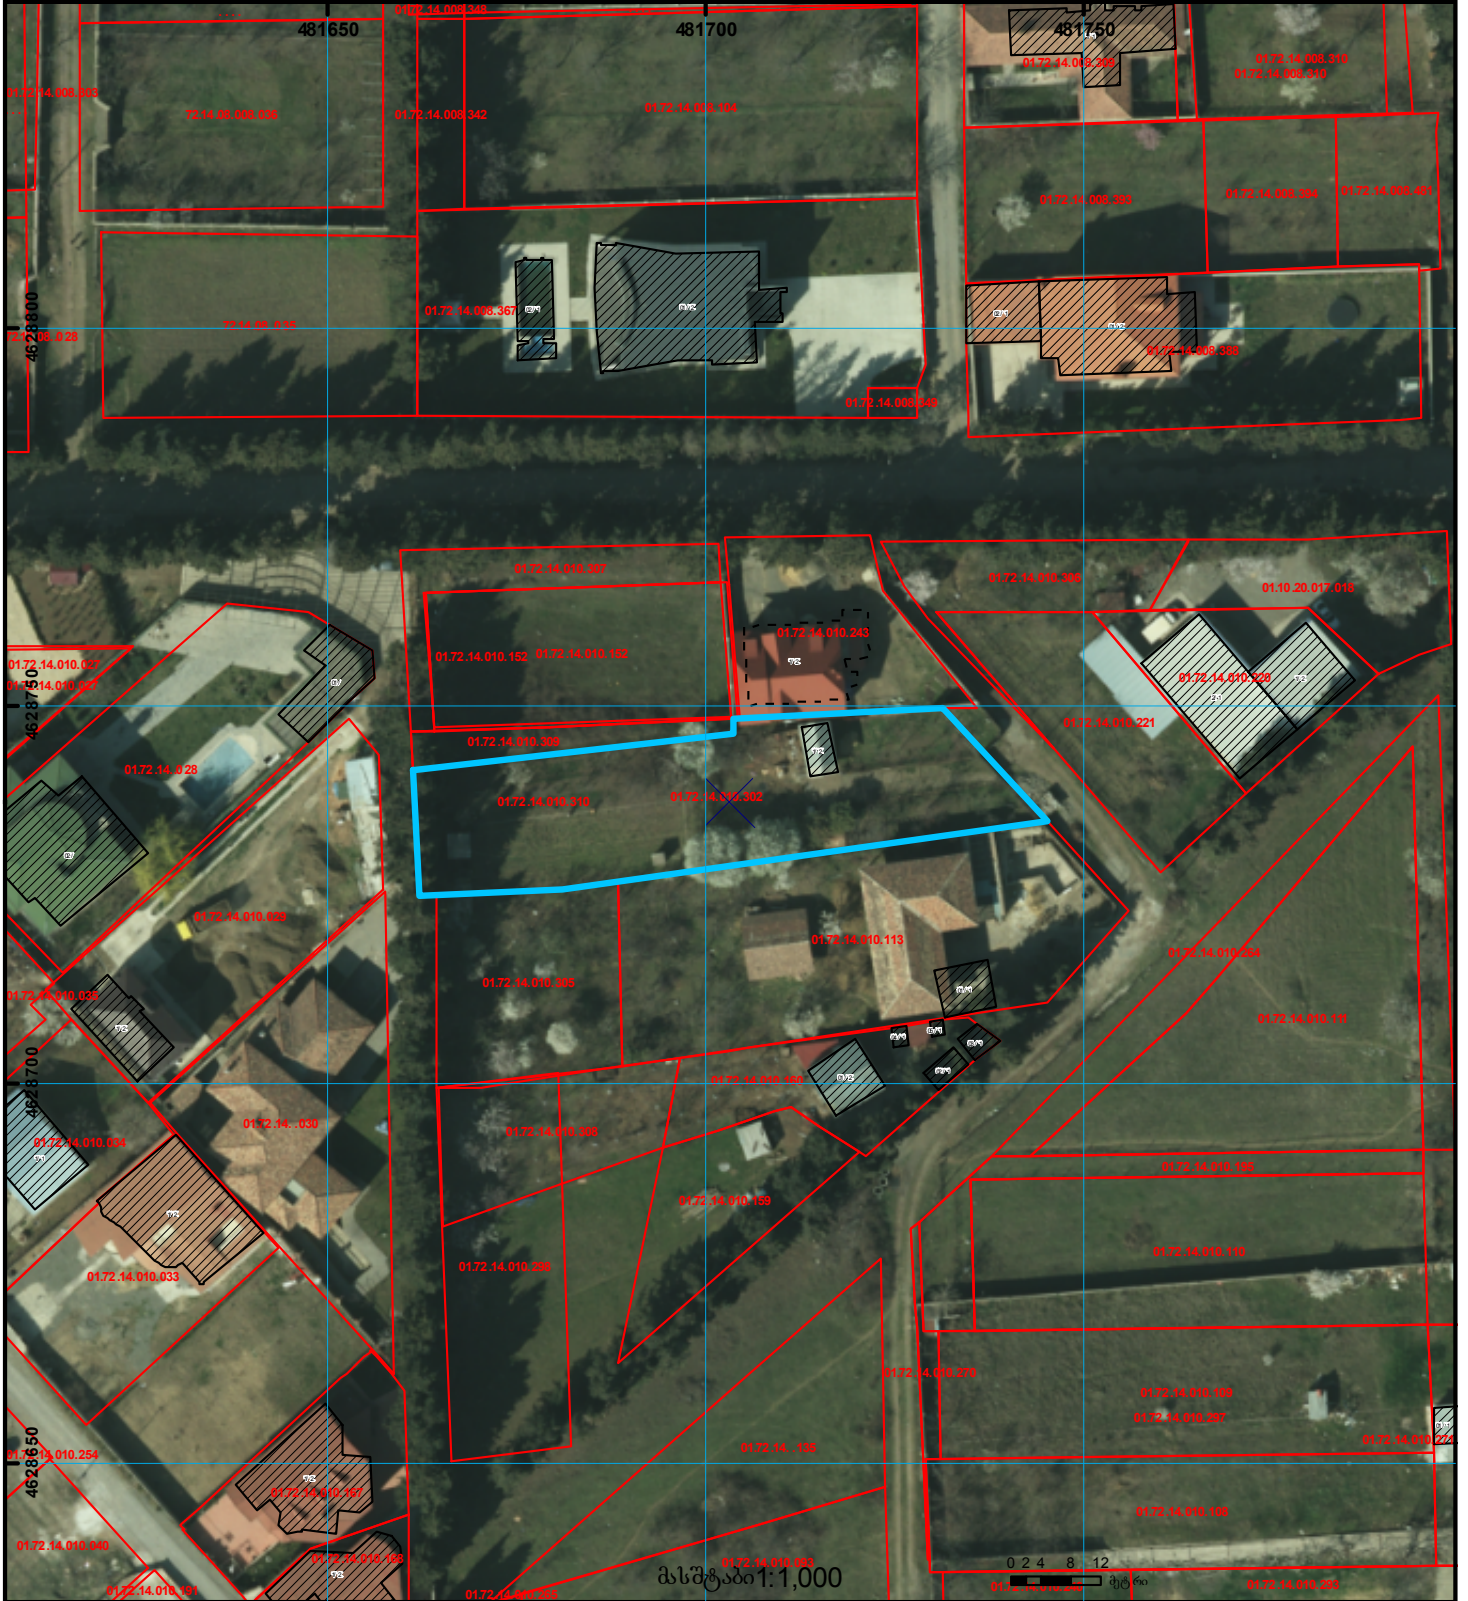

მიწის ნაკვეთის საკადასტრო საზღვარი	კვლევებულება	ხაზობრივი ნაგებობა	მიწისქვეშა ნაგებობა	UTM (საერთაშორისო) სისტემის კოორდ.
შენობა-ნაგებობა, პირობითი ნომერი/სართულიანობა	მშენებარე ნაგებობა	მიწისქვეშა ნაგებობა		