



საკადასტრო გეგმა

საჯარო რეგისტრის
ეროვნული სააგენტო


მიწის ნაკვეთის საკადასტრო კოდი: 01.11.11.035.017

ბანცხალების რეგისტრაციის ნომერი: 283247-08

მიწის ნაკვეთის ფართობი: 1621 კვ.მ.

ღანიშნულება: სასოფლო-სამეურნეო

მომზადების თარიღი 13.10.08

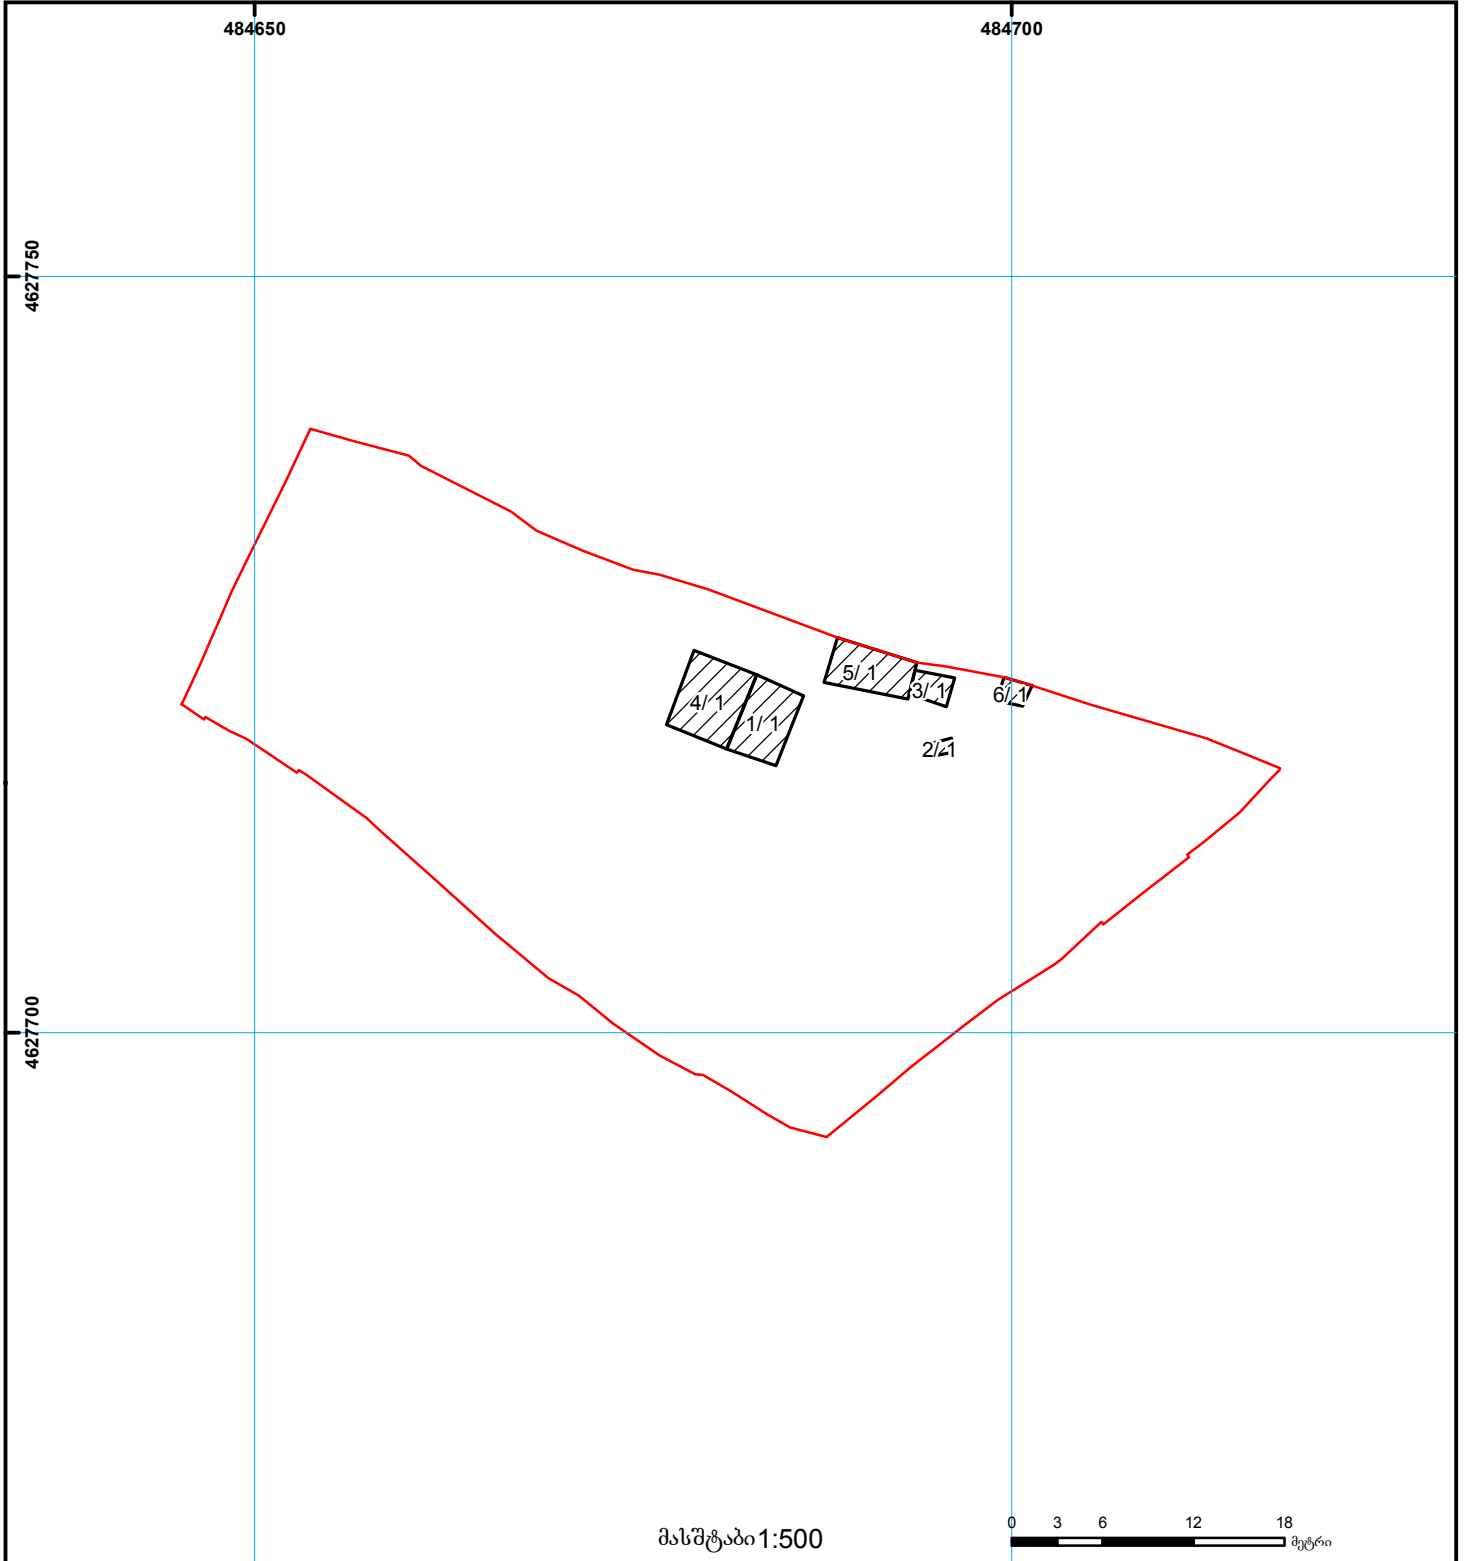

	შენიშნა-ნაგებობა, პირობითი ნომერი/სართულიანობა		ვალდებულება		საზობრივი ნაგებობა	 00:0 UTM (საერთაშორისო) სისტემის კოორდ.
	მიწის ნაკვეთის საკადასტრო საზღვარი		მშენებარე ნაგებობა			