




# საკადასტრო გეგმა

საჯარო რეესტრის ეროვნული  
სააგენტო

საკადასტრო კოდი: **71.56.21.661**  
განცხადების ნომერი: **882020450824**  
მომზადების თარიღი: **11/11/2020**

ნაკვეთის დანიშნულება: **სასოფლო-სამეურნეო**  
ფართობი: **2327 კვ.მ (WGS 84 / UTM zone 38N)**

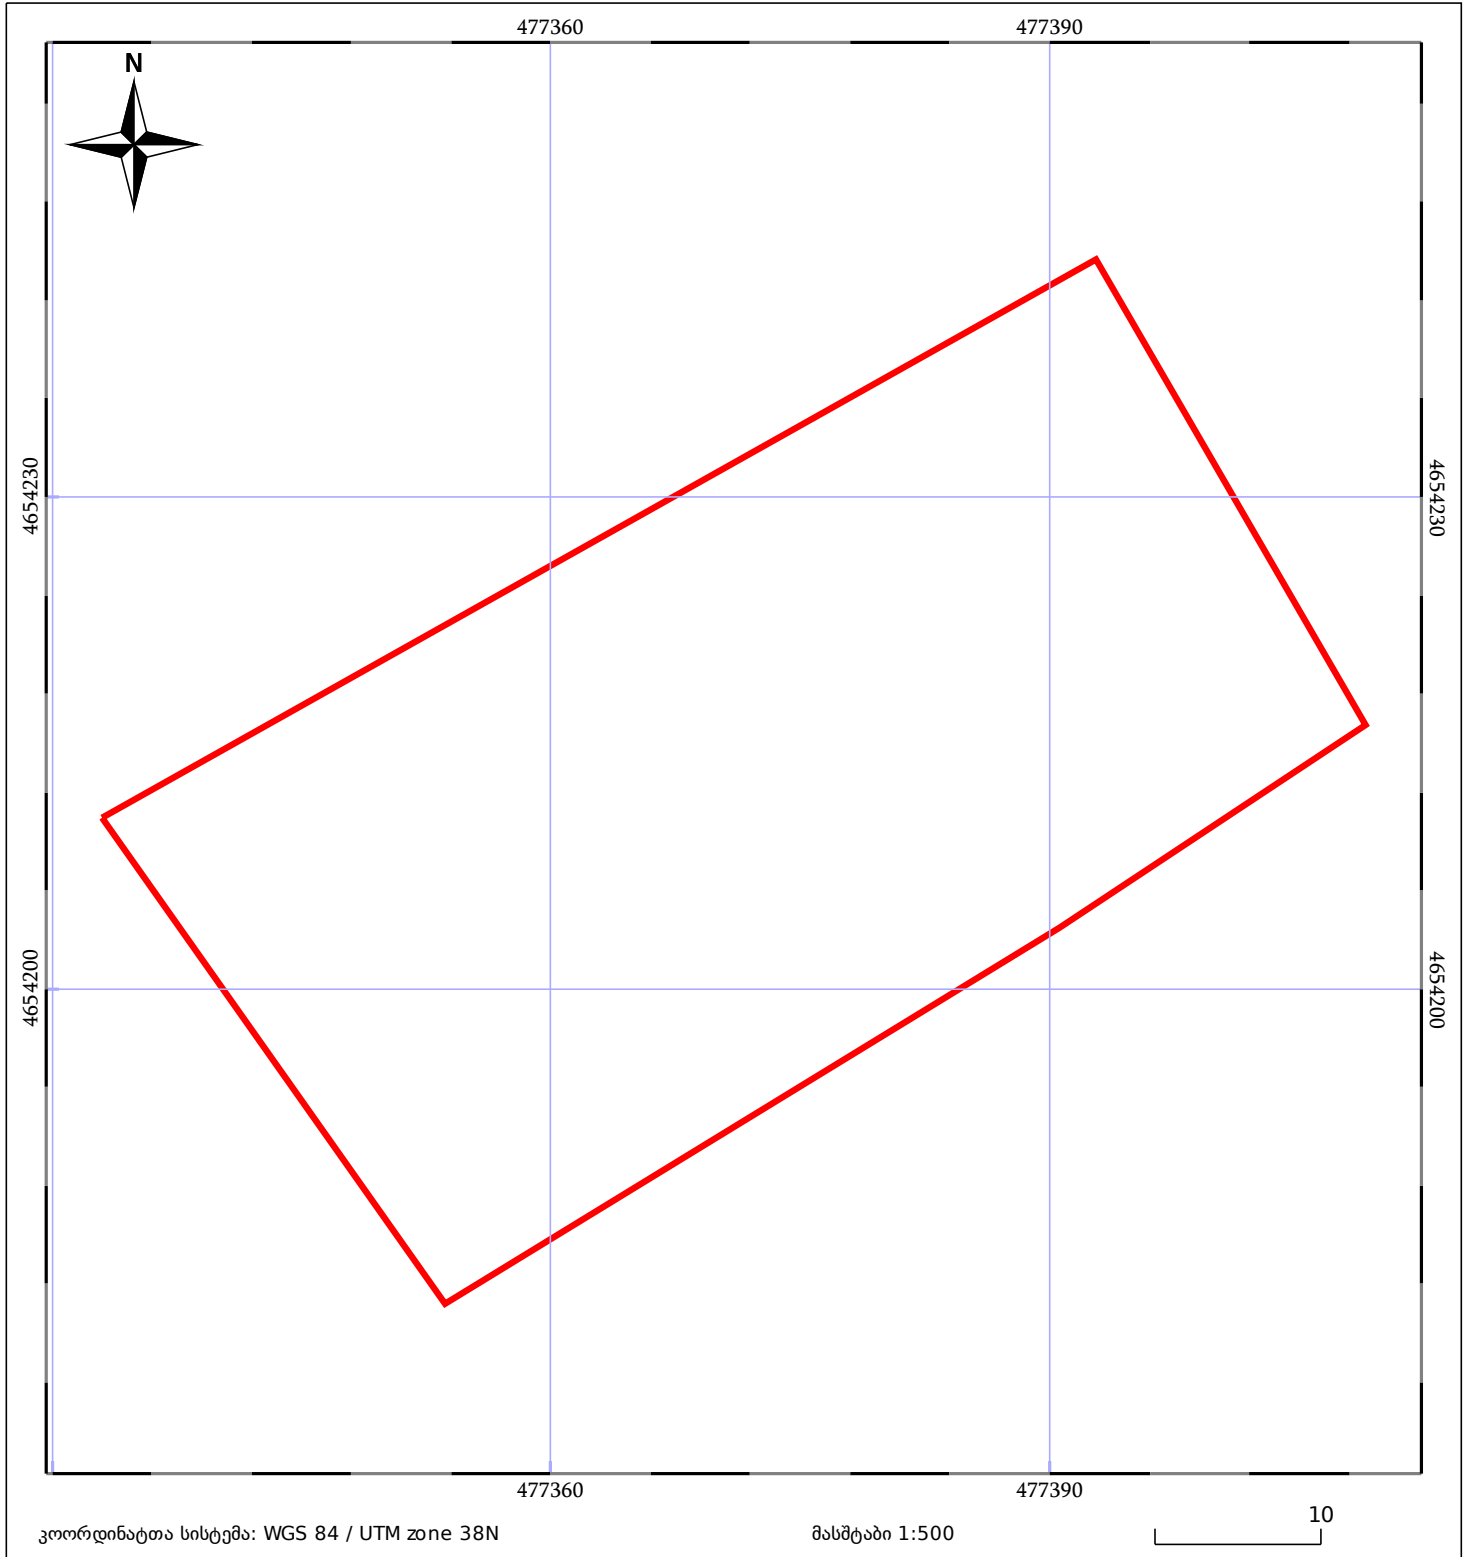

მშენებარე ნაკებობა	მენობა/ნაკებობა	ტყის ფონდი
ნაკვეთის საკადასტრო საზღვარი	ხაზობრივი ნაკებობა	ვალდებულება