



# საკადასტრო გეგმა

საჯარო რეესტრის ეროვნული  
სააგენტო

საკადასტრო კოდი: **20.42.03.633**

ნაკვეთის დანიშნულება:


სასოფლო-სამეურნეო

განცხადების ნომერი: **892018900516**

ფართობი:

**1557 კვ.მ (WGS 84 / UTM zone 38N)**  
**1557 კვ.მ (WGS 84 / UTM zone 37N)**

მომზადების თარიღი: **18/10/2018**

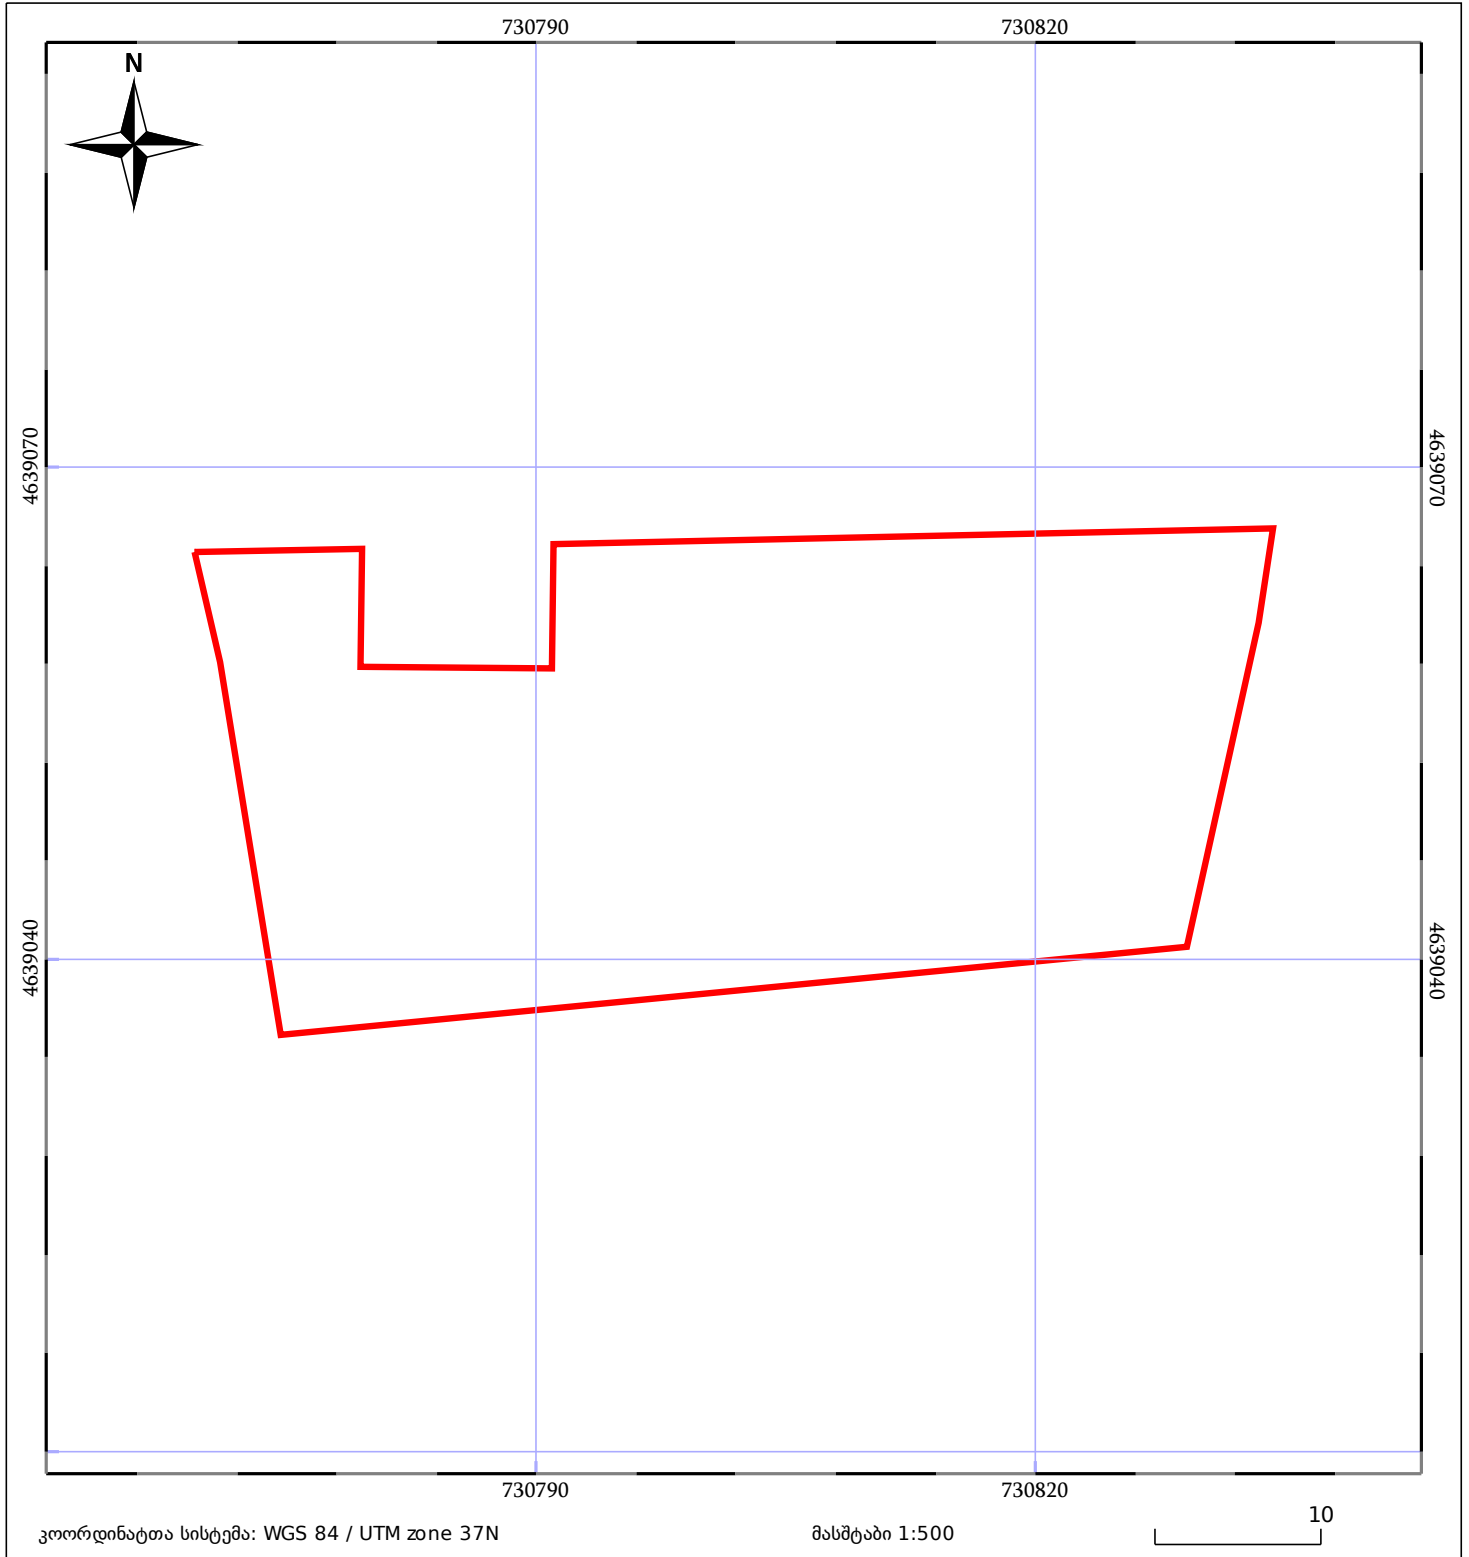

05/25 მშენებარე ნაკებობა	05/25 მენობა/ნაკებობა	ტყის ფონდი
ნაკვეთის საკადასტრო საზღვარი	ხაზობრივი ნაკებობა	ვალდებულება