




ბლოკის გეგმა

საჯარო რეესტრის ეროვნული
სააგენტო

ბლოკის საკადასტრო კოდი: **55.14.71.001**

მომზადების თარიღი: **12/04/2022**

განცხადების ნომერი: **882021959497**

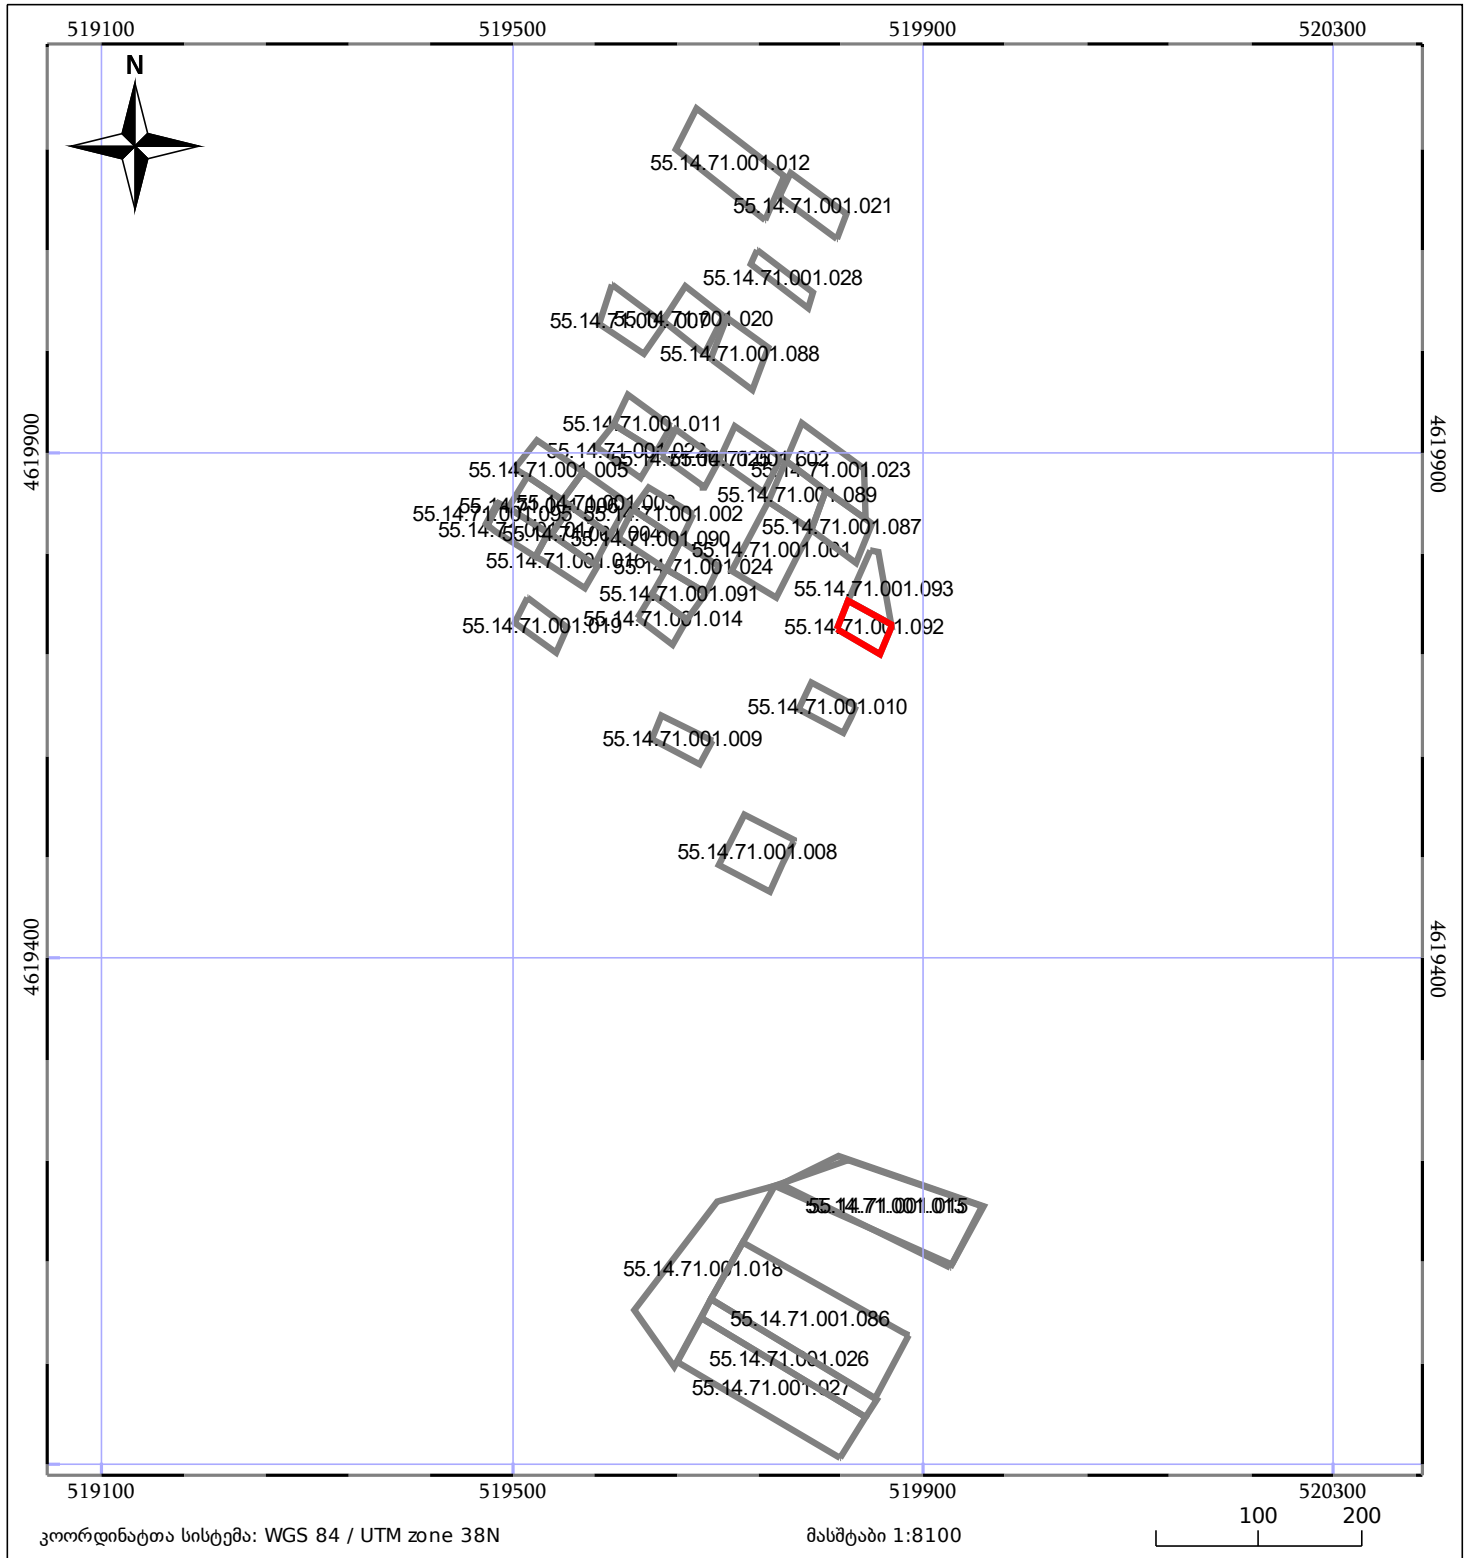

05/25 მშენებარე ნაგებობა

ნაკვეთის საკადასტრო საზღვარი

05/25 მფლობელის ნაგებობა

ბლოკის საკადასტრო ფენა