




თბილისის ადმინისტრაციული საზღვარი

ქალაქი და ელ ვერსია განსხვავდება ნაკვეთის ფართობით.
დანაყოფი ნაკვეთების ფართობების ჯამი მეტია დანაყოფი ნაკვეთის ფართობზე.

მიწის ნაკვეთის საკადასტრო კოდი: 01.12.14.093.062
განცხადების რეგისტრაციის ნომერი: 882024391937
მიწის ნაკვეთის ფართობი: 601 კვ.მ.

გეგმვა-აღმასრულებლის თარიღი 25.03.24

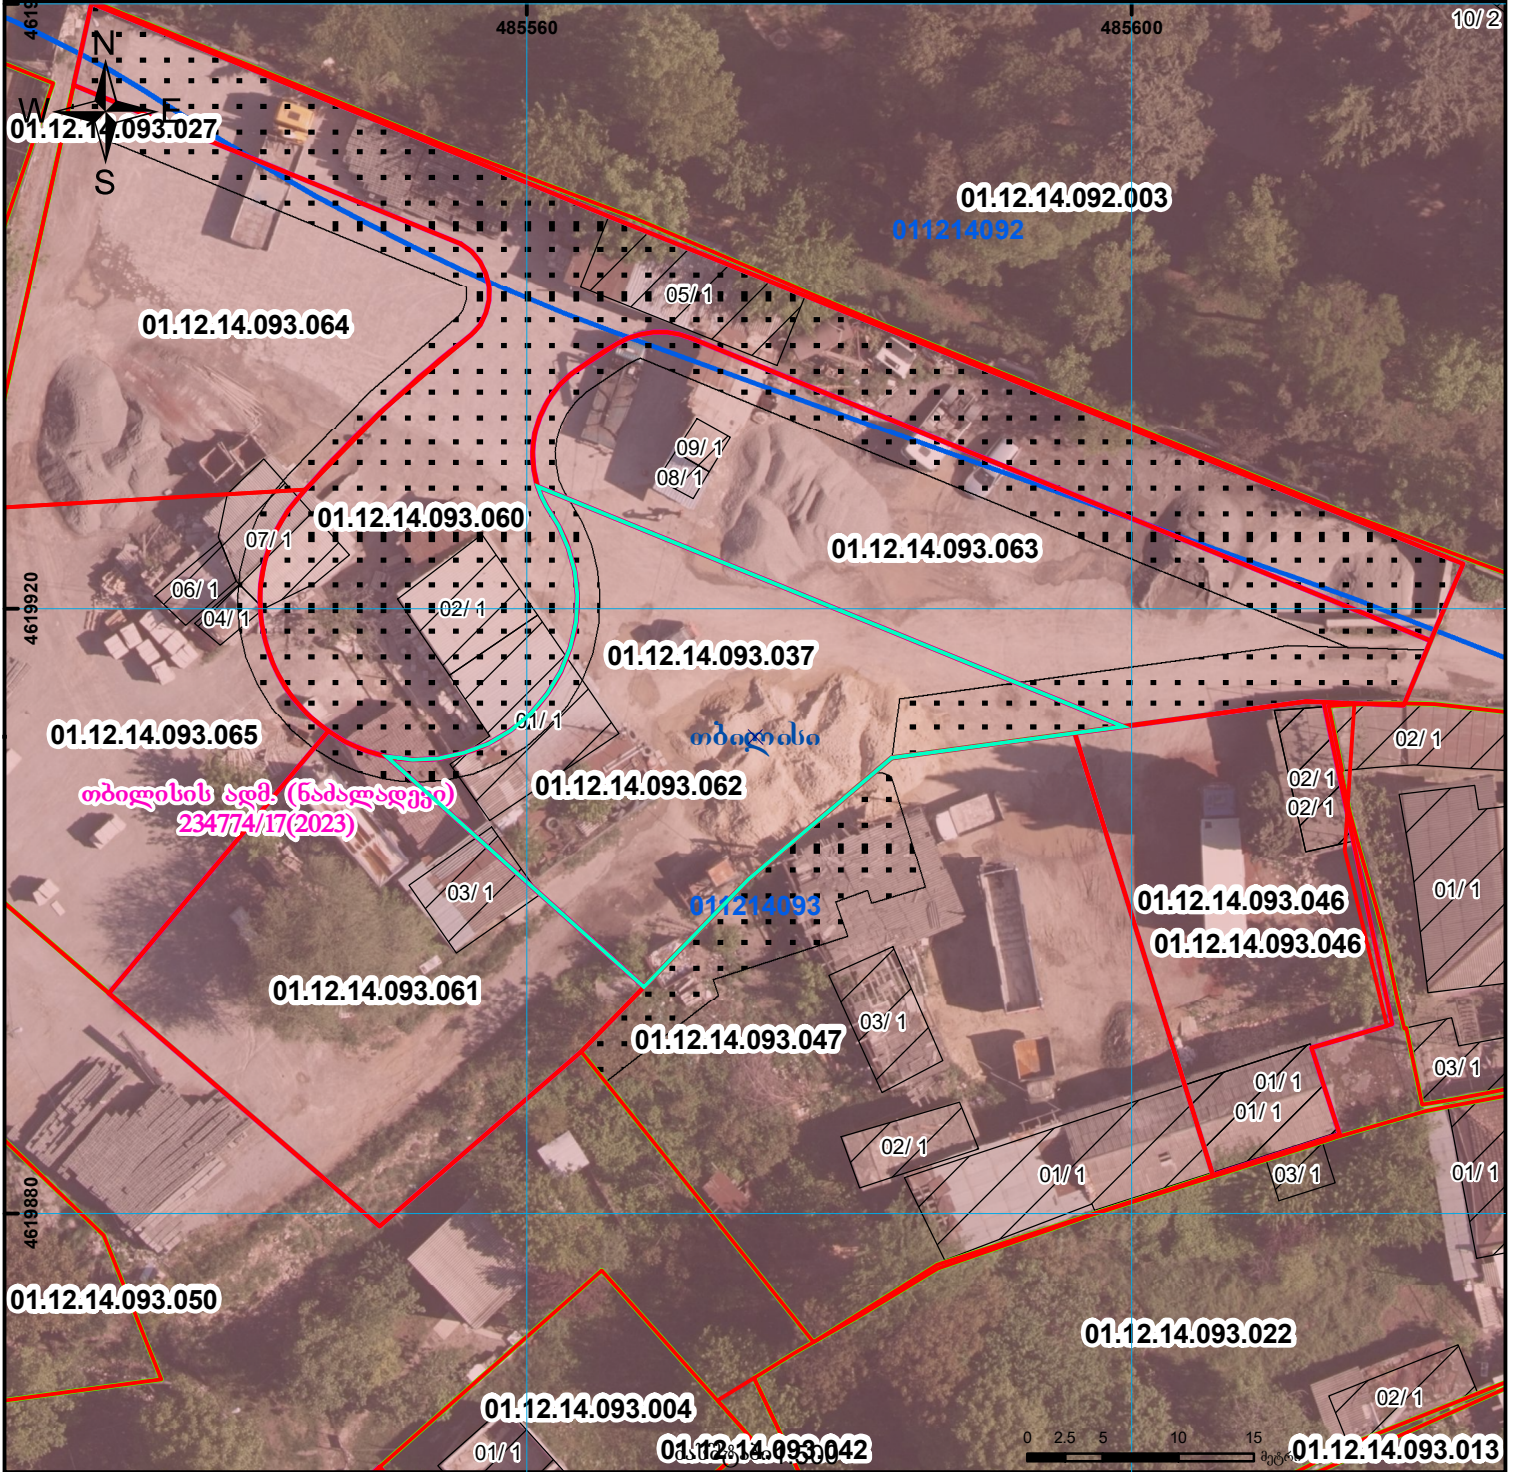

	შენიშვნა-ნაგებობა, პირობითი ნომერი/სართულიანობა		ვალდებულება		საზოხრცი ნაგებობა		0.00 00.00 UTM (საერთაშორისო) სისტემის კოორდ.
	მიწის ნაკვეთის საკადასტრო საზღვარი		მშენებარე ნაგებობა		მიწისქვეშა ნაგებობა		