




საჯარო რეგისტრის  
ეროვნული სააგენტო

საქართველოს იუსტიციის სამინისტრო  
საჯარო რეგისტრის ეროვნული სააგენტო

საკადასტრო გეგმა

მიწის ნაკვეთის საკადასტრო კოდი: 01.72.14.093.084  
განცხადების რეგისტრაციის ნომერი 882011008204  
მიწის ნაკვეთის ფართობი: 2998 კვ.მ.  
დანიშნულება: სასოფლო-სამეურნეო  
მომზადების თარიღი 13.01.11

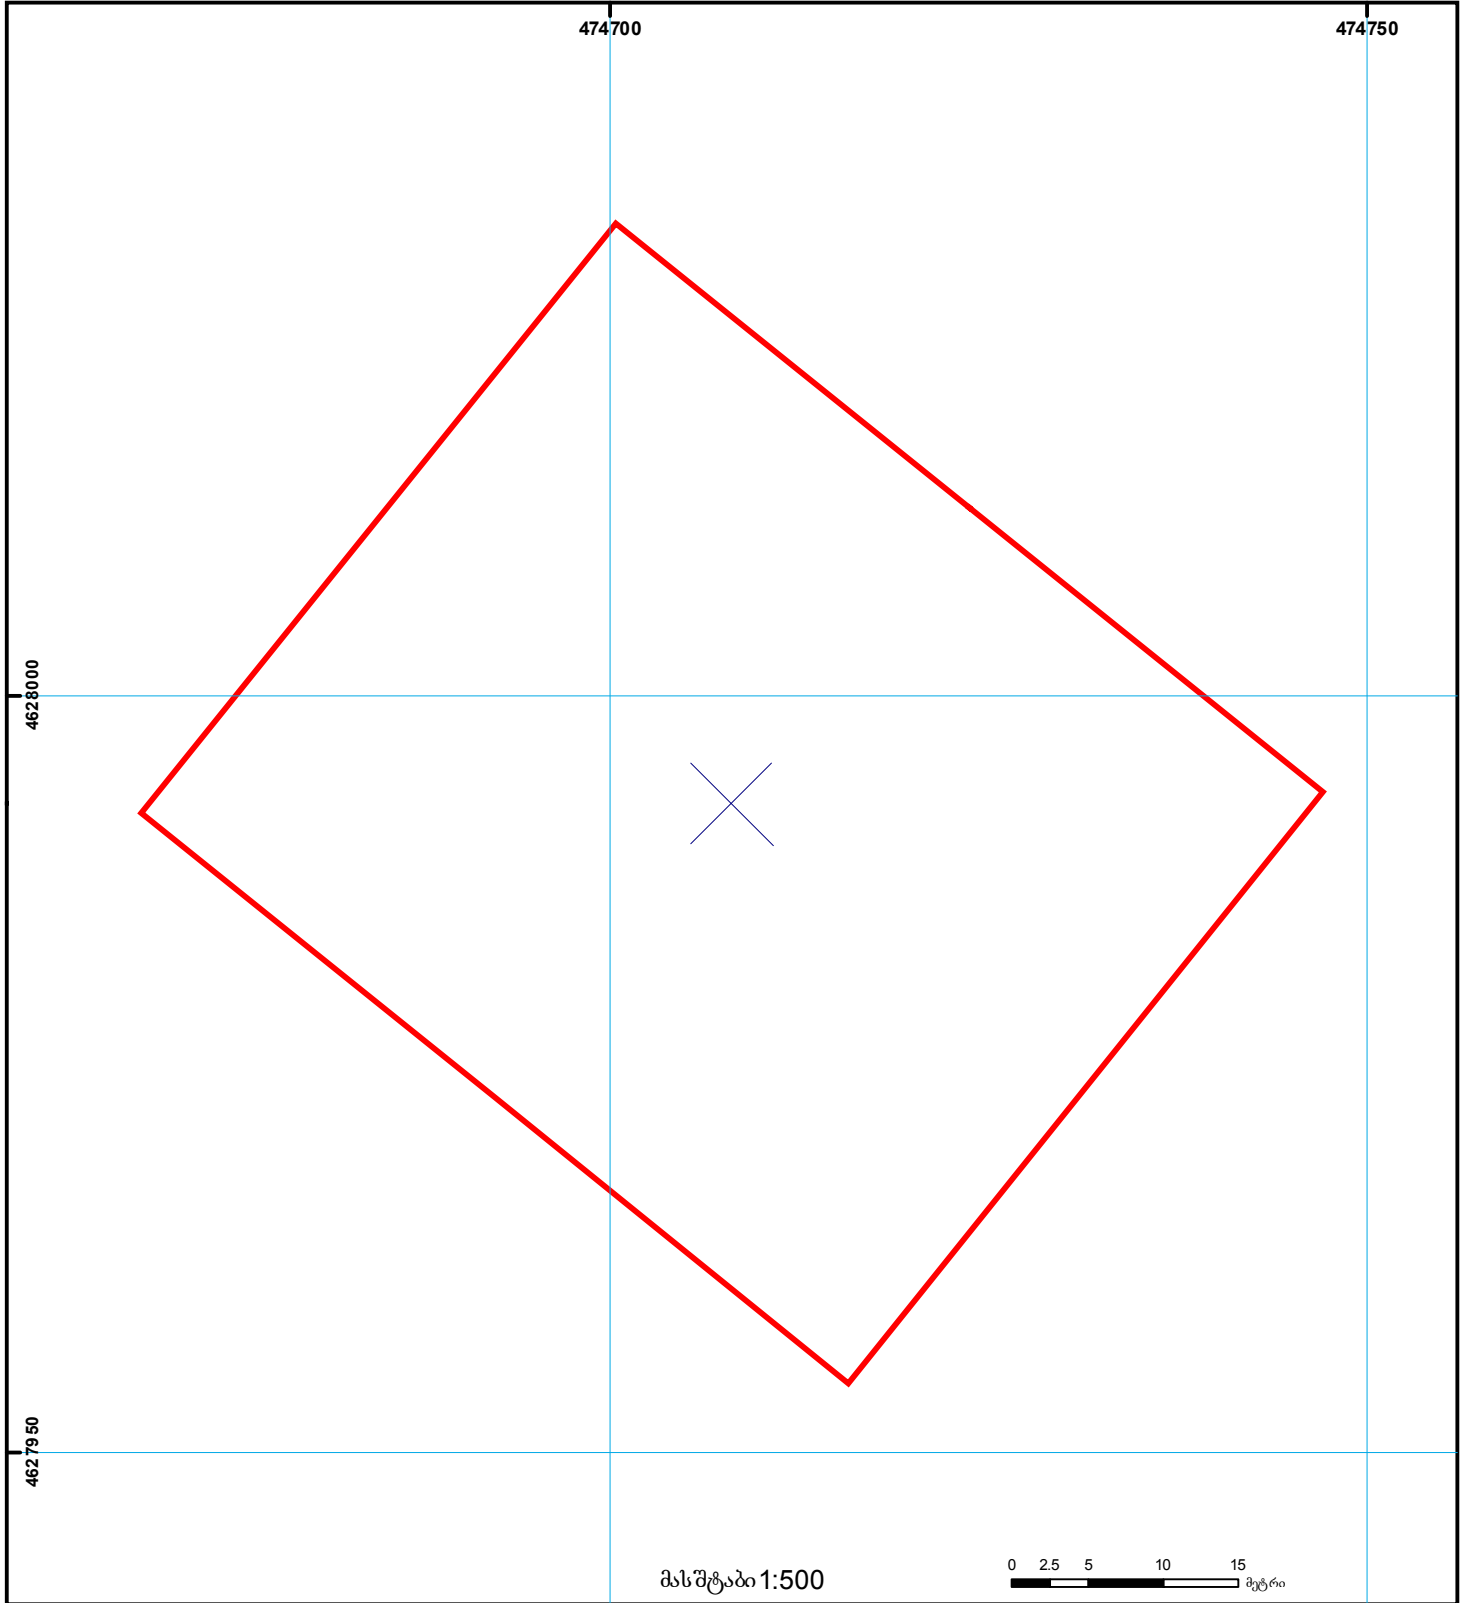

	შენიშნული ნაკვეთის საკადასტრო საზღვარი		კადასტრული ნაკვეთი		საზღვრის ნაკვეთი	 00 0 (საერთაშორისო) UTM სისტემის კოორდ.
	მიწის ნაკვეთის საკადასტრო საზღვარი		შენიშნული ნაკვეთი		მიწის ნაკვეთის ნაკვეთი	