



საკადასტრო გეგმა

საქართველოს რეესტრის ეროვნული სააგენტო

საკადასტრო კოდი: **01.17.12.003.238**

ნაკვეთის დანიშნულება:


არასასოფლო-სამეურნეო

განცხადების ნომერი: **882024098708**

ფართობი:

1914 კვ.მ (WGS 84 / UTM zone 38N)

მომზადების თარიღი: **29/01/2024**

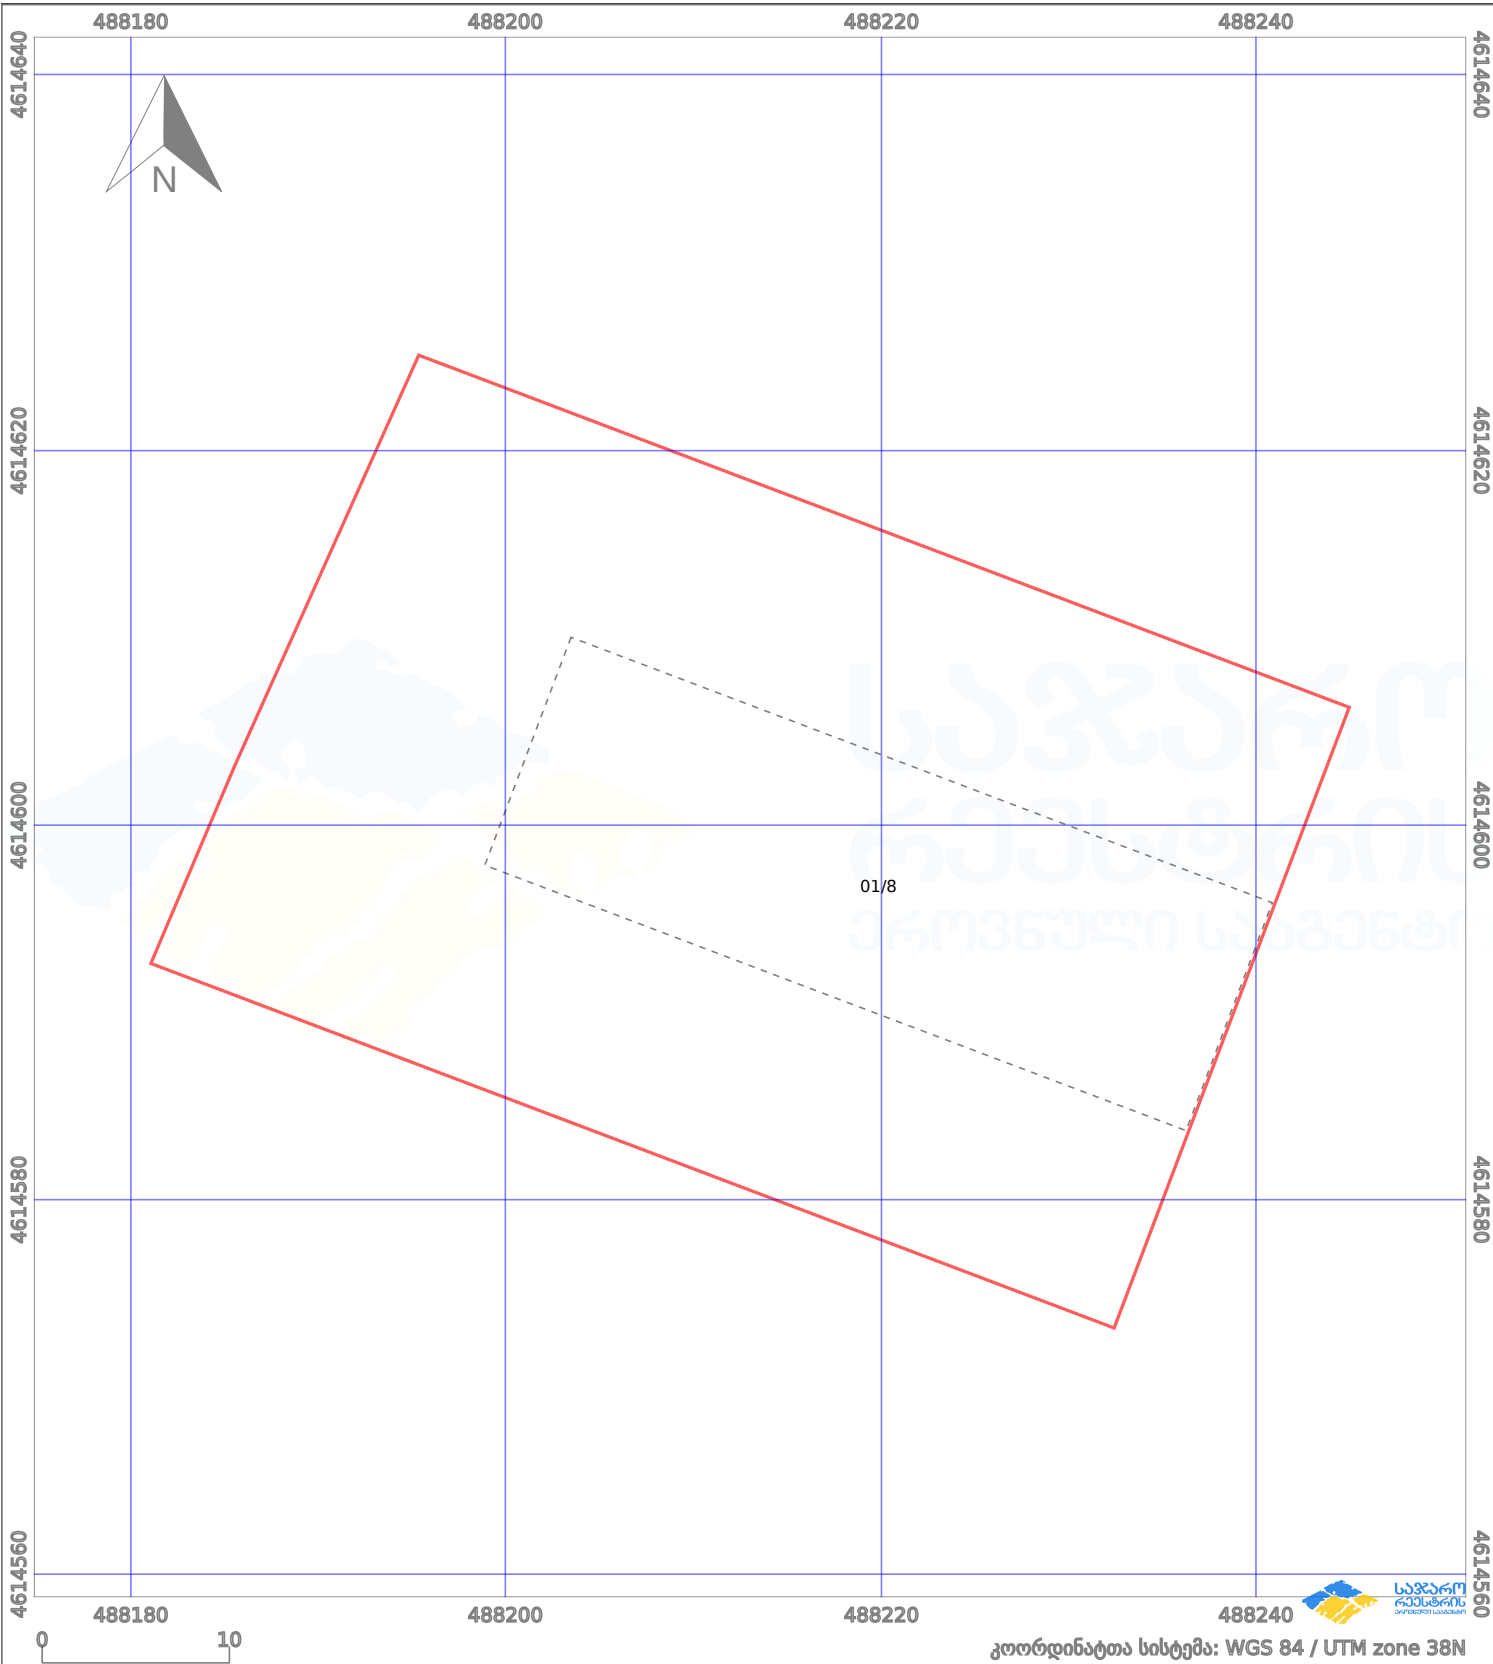

პირობითი აღნიშვნები:

- | | | | | | | | | |
|--|--------------------|--|--------------------|--|------|--------------------|--|----------------|
| | ნაკვეთის საზღვარი | | მშენებარე ნაკებობა | | 02/4 | აშენებული ნაკებობა | | ქარსაფარი ზოლი |
| | საზომრივი ნაკებობა | | ტყის ფონდი | | | ვალდებულება | | |