



საკადასტრო გეგმა

საჯარო რეესტრის ეროვნული
სააგენტო

საკადასტრო კოდი:

46.02.31.052

განცხადების ნომერი:

882026375216

მომზადების თარიღი:


06/05/2026

ნაკვეთის დანიშნულება:

სასოფლო-სამეურნეო(საკარმიდამო)

ფართობი:

1226 კვ.მ (WGS 84 / UTM zone 38N)

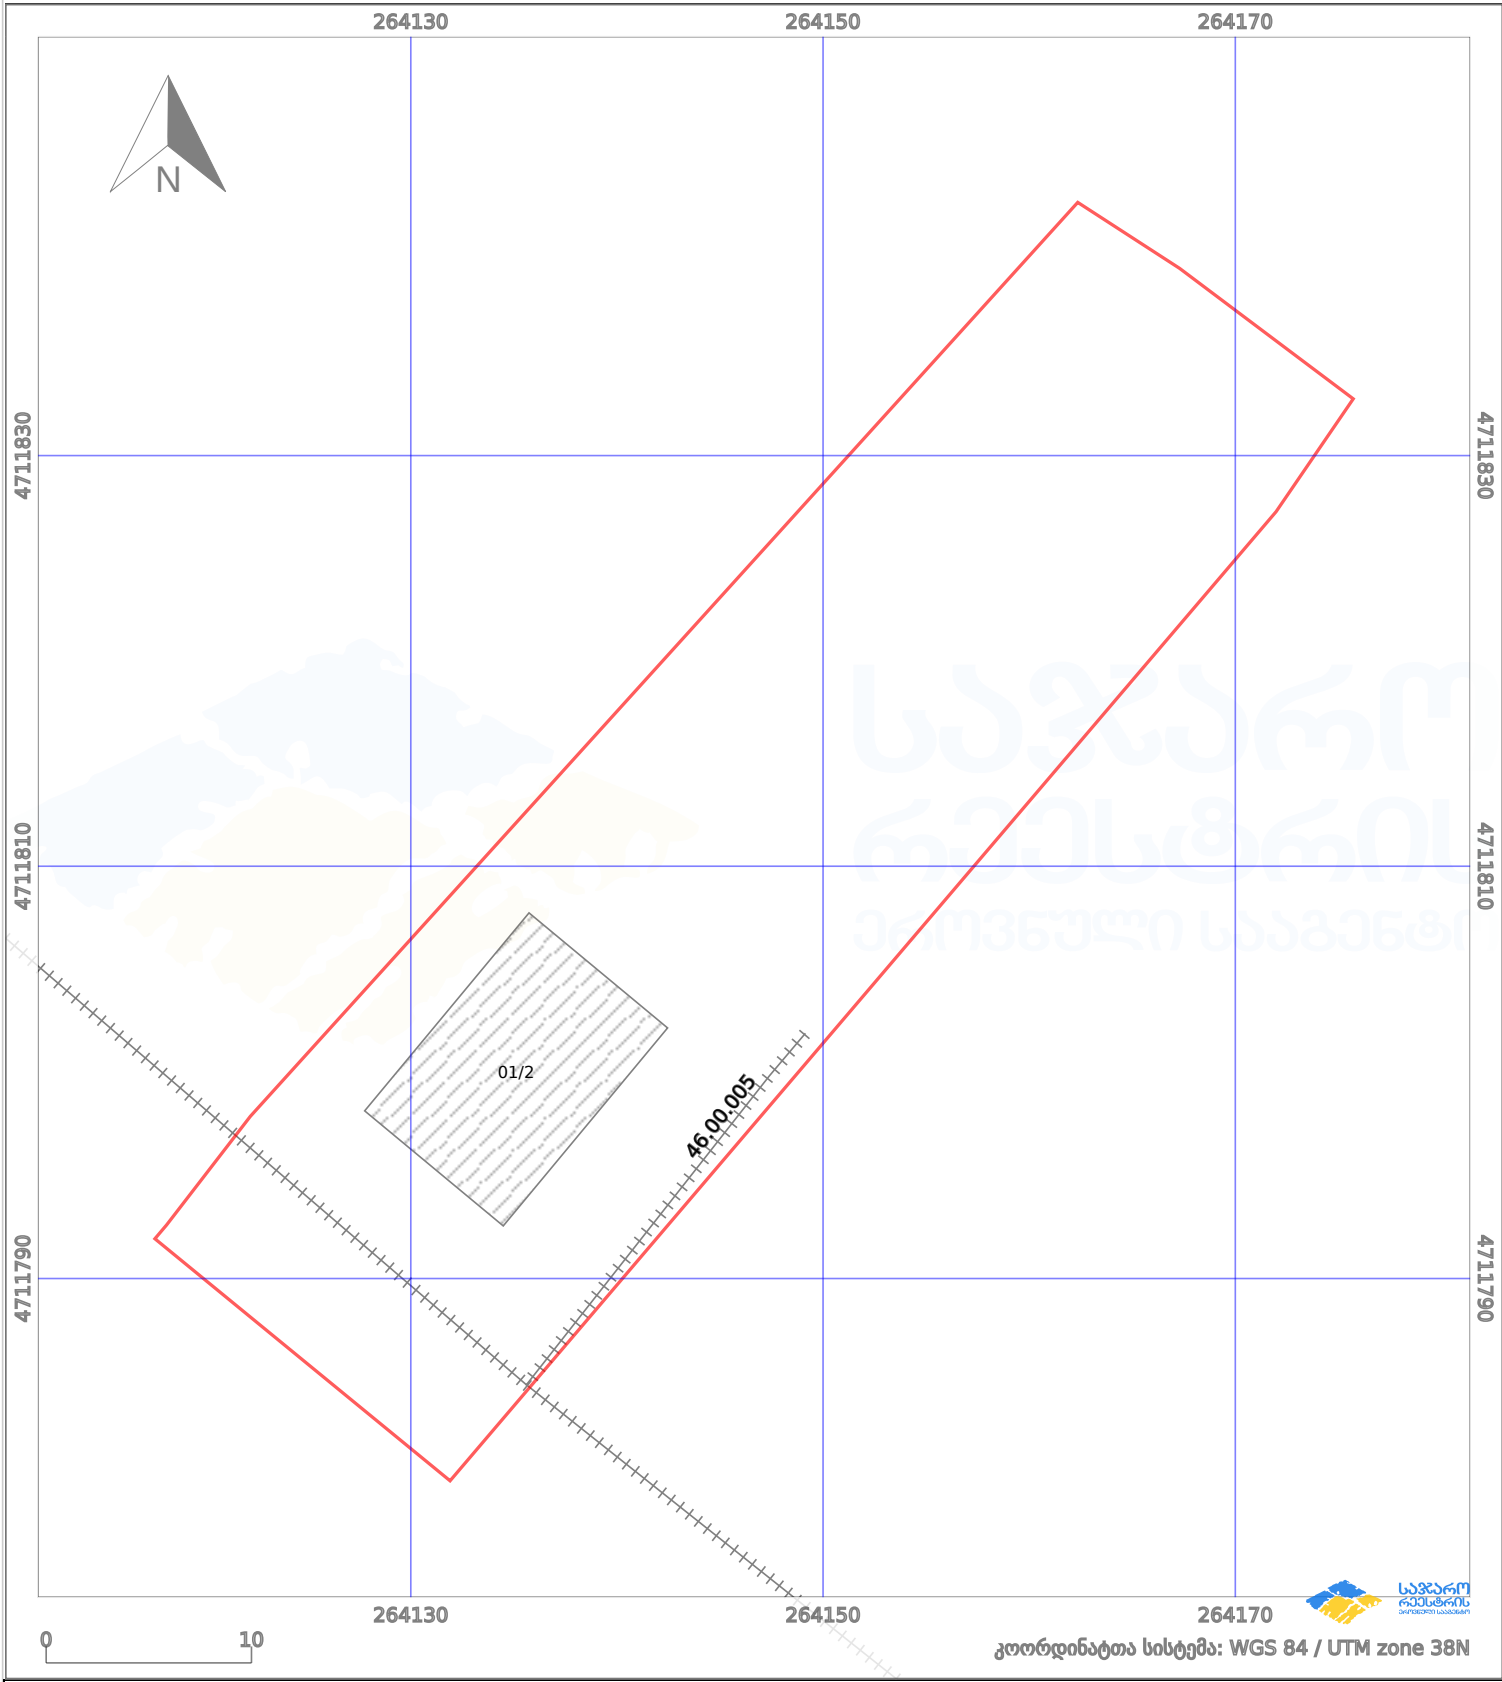

პირობითი აღნიშვნები:

	ნაკვეთის საზღვარი		შენებარე ნაკებობა		აშენებული ნაკებობა		მიწისქვეშა ნაკებობა
	საზღვარი ნაკებობა		ტყის ფონდი		ვალდებულება		ქარსაფარი ზოლი