



საჯარო რეგისტრის
ეროვნული სააგენტო

საქართველოს იუსტიციის სამინისტრო
საჯარო რეგისტრის ეროვნული სააგენტო

საკადასტრო ბეჭედი

მიწის ნაკვეთის საკადასტრო კოდი: 72 16 12 342


ბანცხალების რეგისტრაციის ნომერი: 882011314143

მიწის ნაკვეთის ფართობი: 600 კვ.მ.


დანიშნულება: სასოფლო-სამეურნეო

კატეგორია:

მომზადების თარიღი: 30.06.11

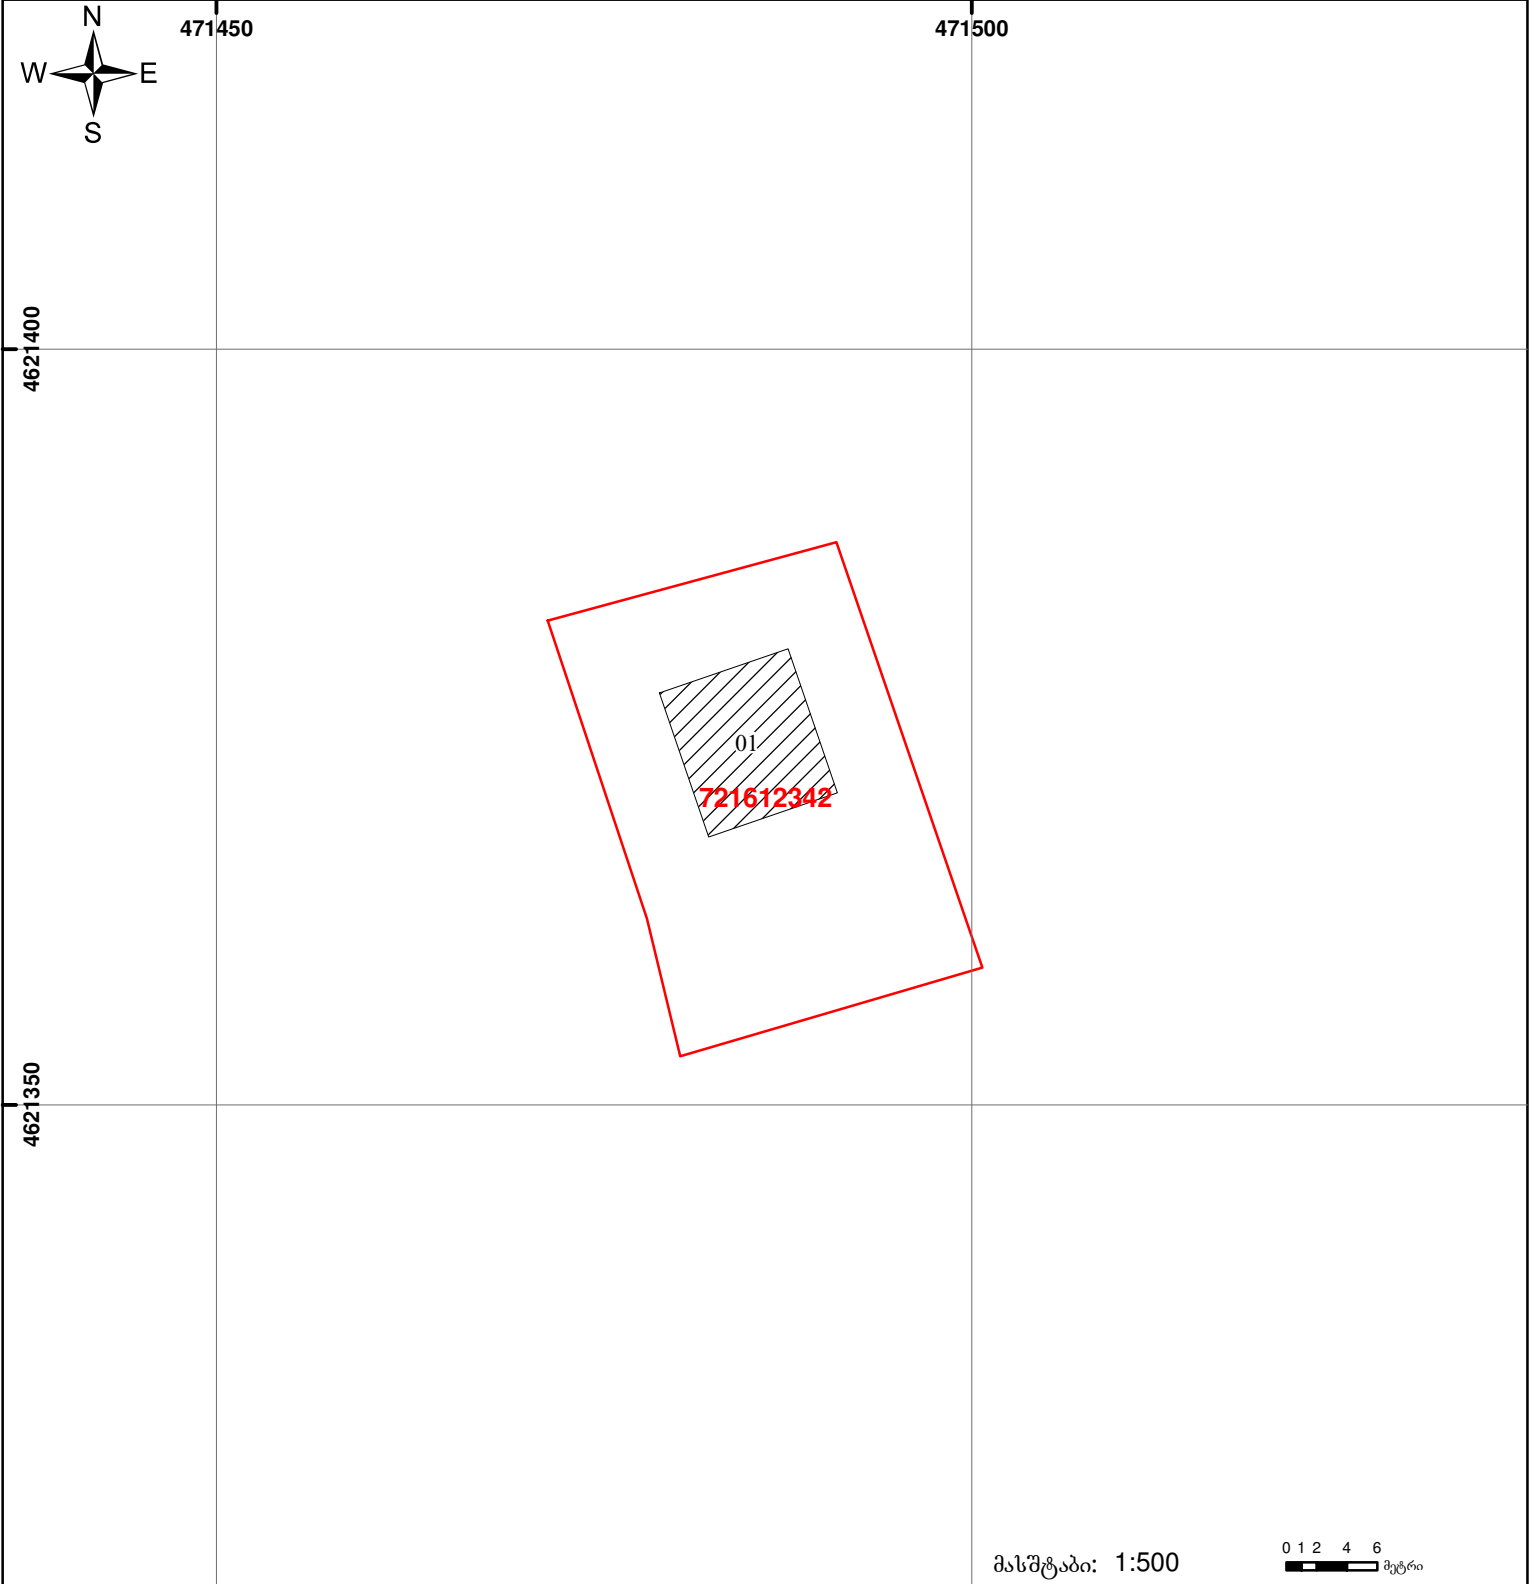

მასშტაბი: 1:500

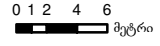

	შენიშნა-ნაგებობა, პირობითი ნომერი/სართულიანობა		ვალდებულება		საზობრივი ნაგებობა
	მიწის ნაკვეთის საკადასტრო საზღვარი		მშენებარე ნაგებობა		

