




# საკადასტრო გეგმა

საქართველოს რეესტრის ეროვნული  
სააგენტო

საკადასტრო კოდი: **01.10.10.023.071**  
განცხადების ნომერი: **892024142637**  
მომზადების თარიღი: **05/08/2024**

ნაკვეთის დანიშნულება: **არასასოფლო სამეურნეო**  
ფართობი: **2486 კვ.მ (WGS 84 / UTM zone 38N)**

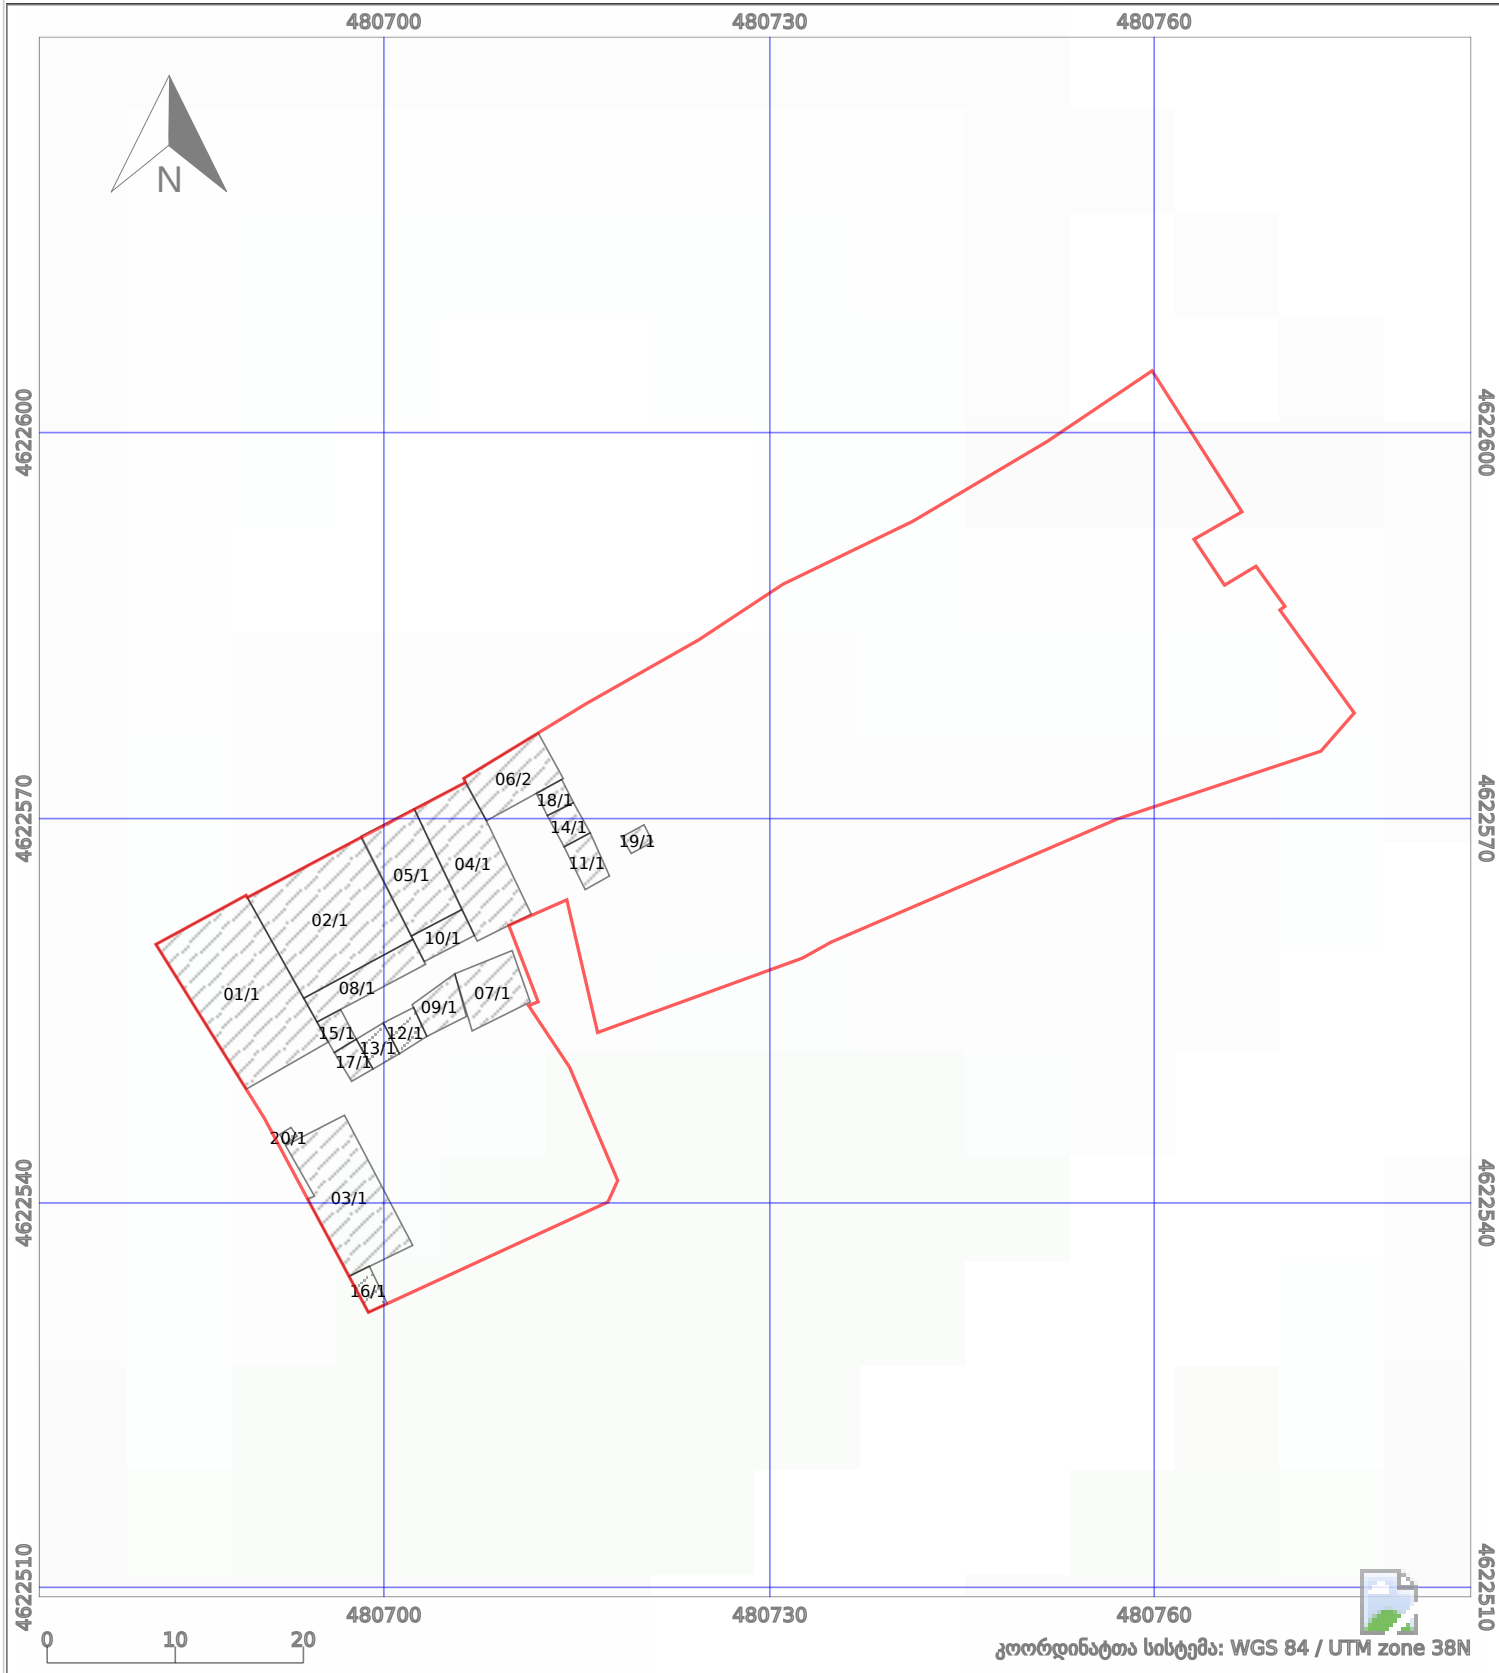

|                         |                    |             |                    |                     |
|-------------------------|--------------------|-------------|--------------------|---------------------|
| ნაკვეთის საზღვარი       | მშენებარე ნაგებობა | 02/4        | აშენებული ნაგებობა | მიწისქვეშა ნაგებობა |
| საზოგადოებრივი ნაგებობა | ტყის ფონდი         | ვალდებულება | ქარსაფარი ბოლი     |                     |