


მიწის ნაკვეთის საკადასტრო კოდი: 22 26 13 003
 განცხადების რეგისტრაციის ნომერი: 882021494533
 მიწის ნაკვეთის ფართობი: 1573 კვ.მ.
 მომზადების თარიღი: 21.06.21

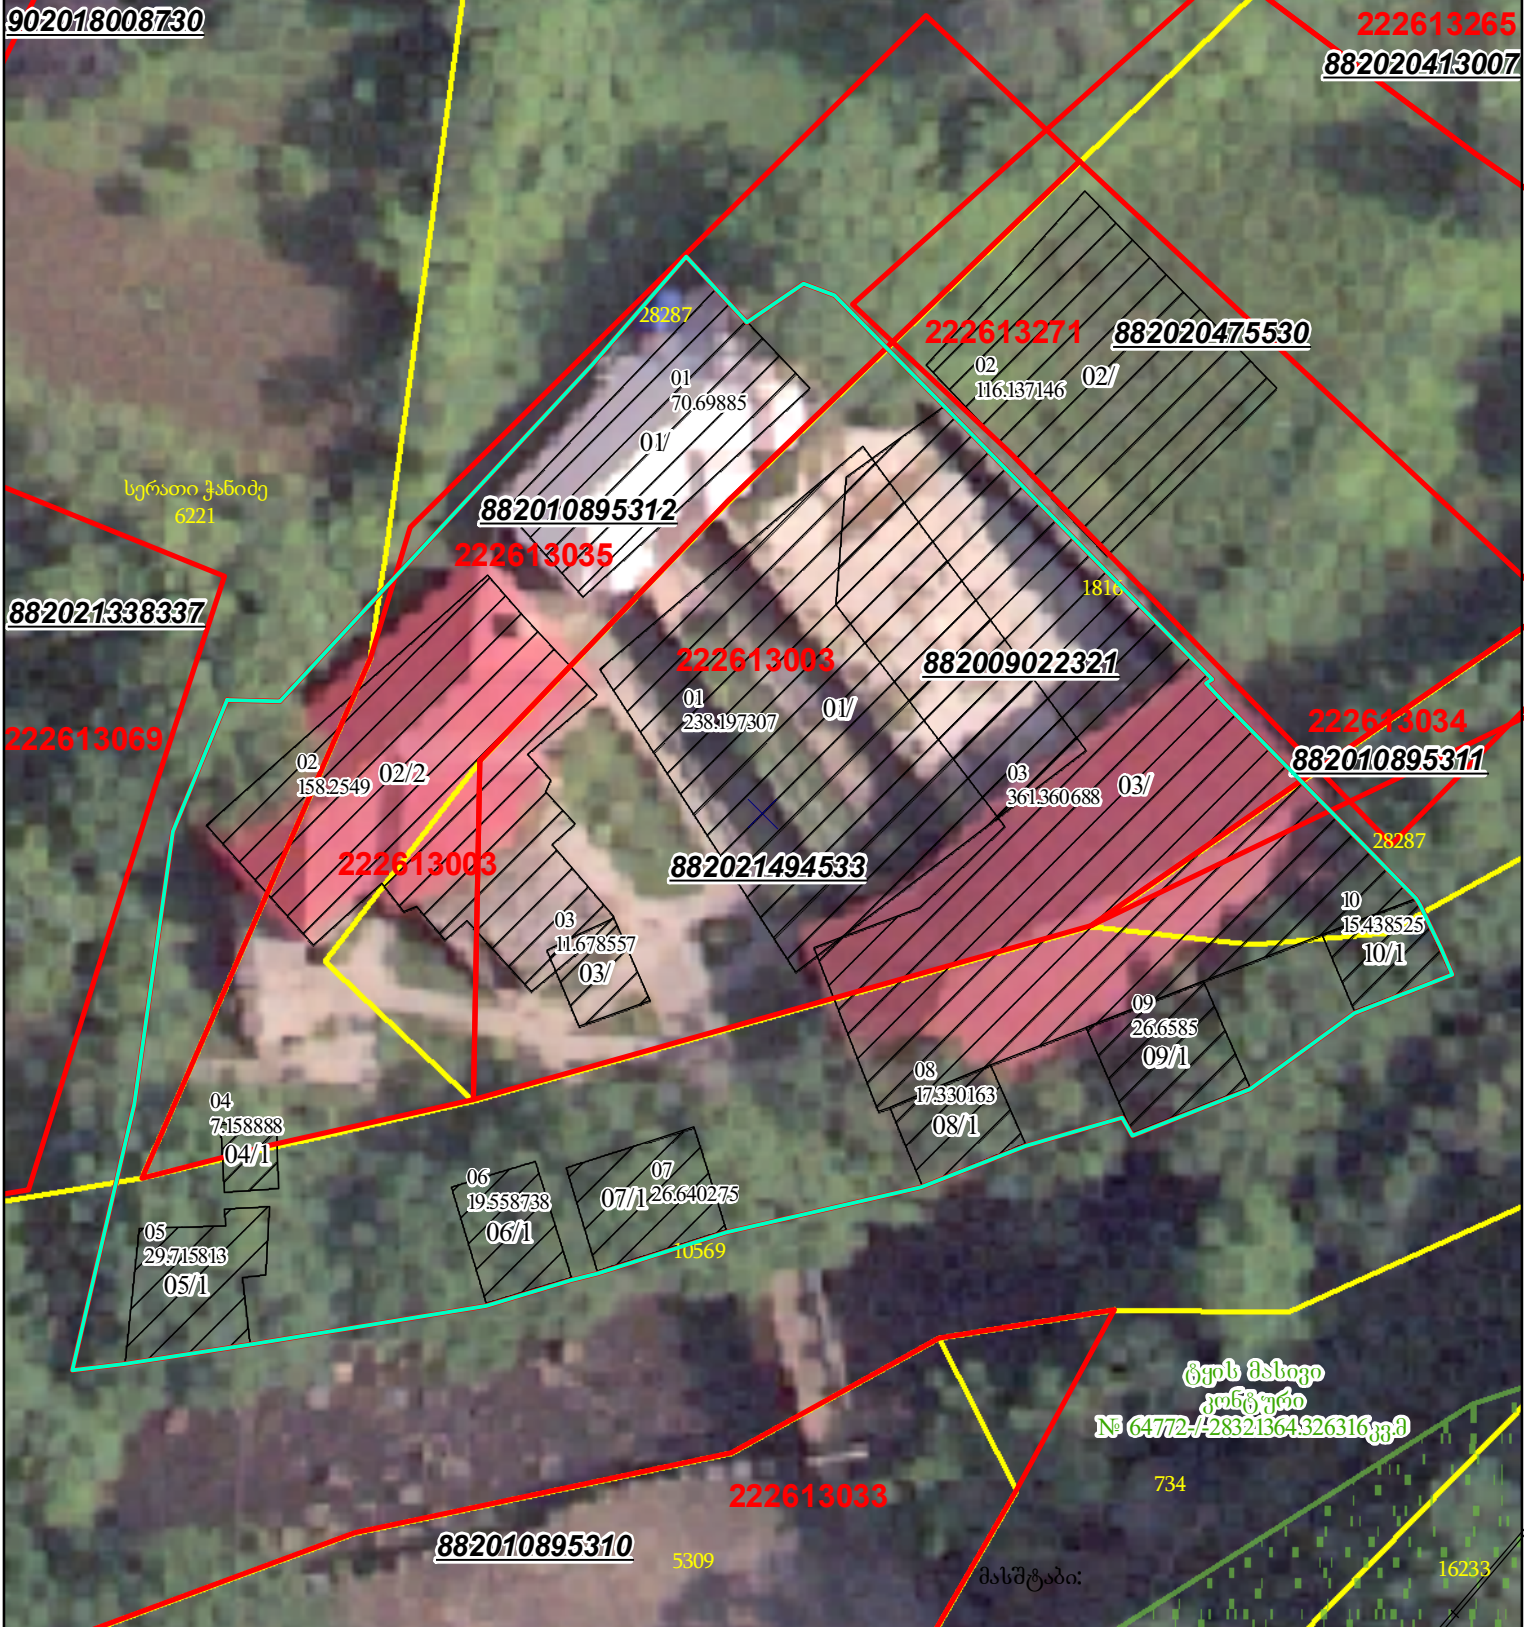

შენობა-ნაგებობა, პირობითი ნომერი/სართულიანობა	ვადღებულება	საზოგადოებრივი ნაგებობა
მიწის ნაკვეთის საკადასტრო საზღვარი	მშენებარე ნაგებობა	000 000 UTM (საერთაშორისო) სისტემის კოორდ.