


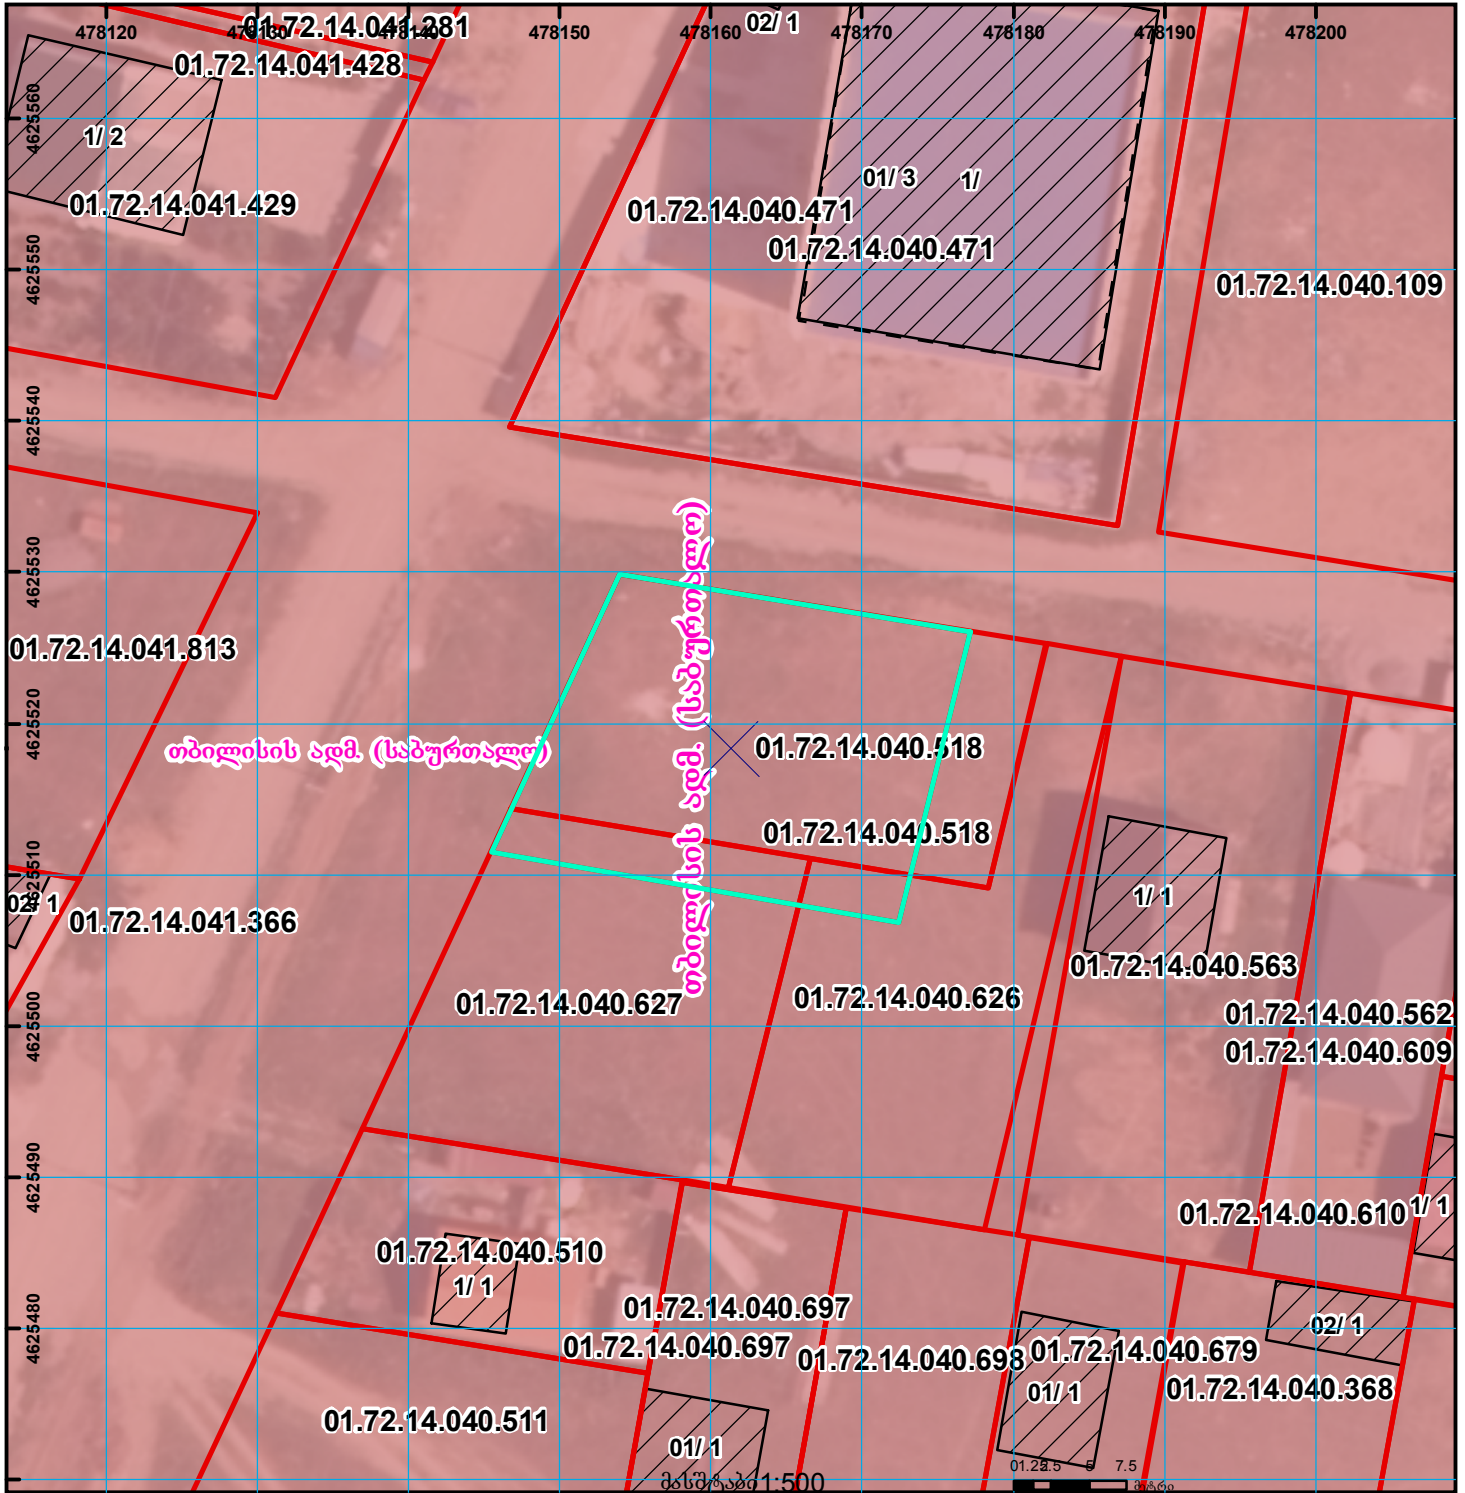

ზედღევა რეგისტრირებულ მონაცემებზე:
 01.72.14.040.626 დაკავშირებულია 882021110342 ერთად განიხილვა.
 01.72.14.040.627 დაკავშირებულია 882021110352

რეგისტრირებული მონაცემი 1/3-ზე ნაკლებად იცვლის კორდინატებს.
 01.72. 14.040.518

მიწის ნაკვეთის საკადასტრო კოდი: 882021110329
 განცხადების რეგისტრაციის ნომერი:
 მიწის ნაკვეთის ფართობი: 500 კვ.მ.
 დანიშნულება:
 მომზადების თარიღი 17.02.21



| | | | |
|---|--------------------|-------------------------|------------------------------------|
| შენობა-ნაგებობა, პირობითი ნომერი/სართულიანობა | ვალდებულება | საზოგადოებრივი ნაგებობა | UTM (საერთაშორისო) სისტემის კოორდ. |
| მიწის ნაკვეთის საკადასტრო საზღვარი | მშენებარე ნაგებობა | მიწისკვეთა ნაგებობა | |