




საკადასტრო გეგმა

საჯარო რეესტრის ეროვნული
სააგენტო

საკადასტრო კოდი: **72.16.36.026**
განცხადების ნომერი: **882023875750**
მომზადების თარიღი: **22/08/2023**

ნაკვეთის დანიშნულება:
ფართობი:

არასასოფლო სამეურნეო
500 კვ.მ (WGS 84 / UTM zone 38N)

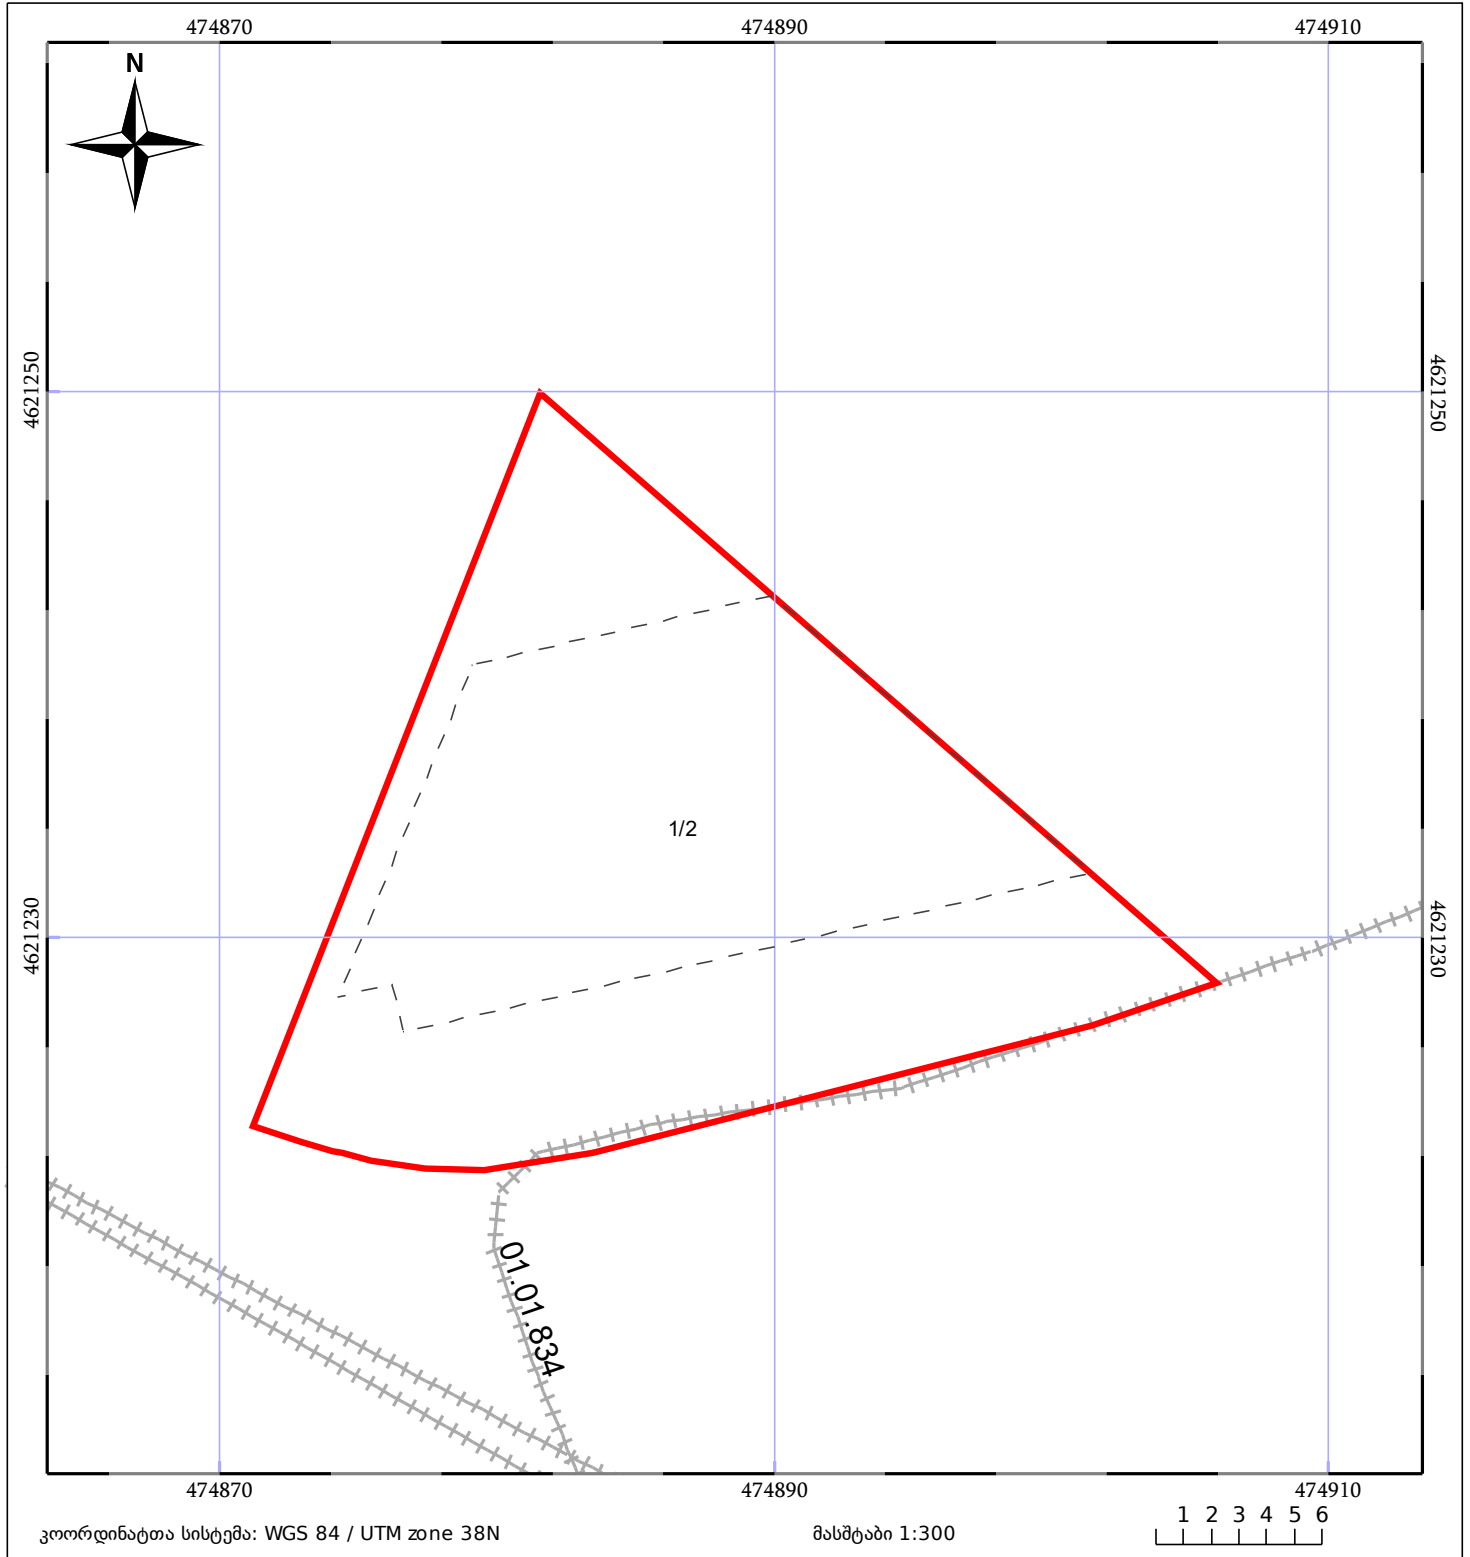

05/25	მშენებარე ნაგებობა		ნაკვეთის საკადასტრო საზღვარი	05/25	შენობა/ნაგებობა
	საზოგადოებრივი ნაგებობა		ტყის ფონდი		ვალდებულება