


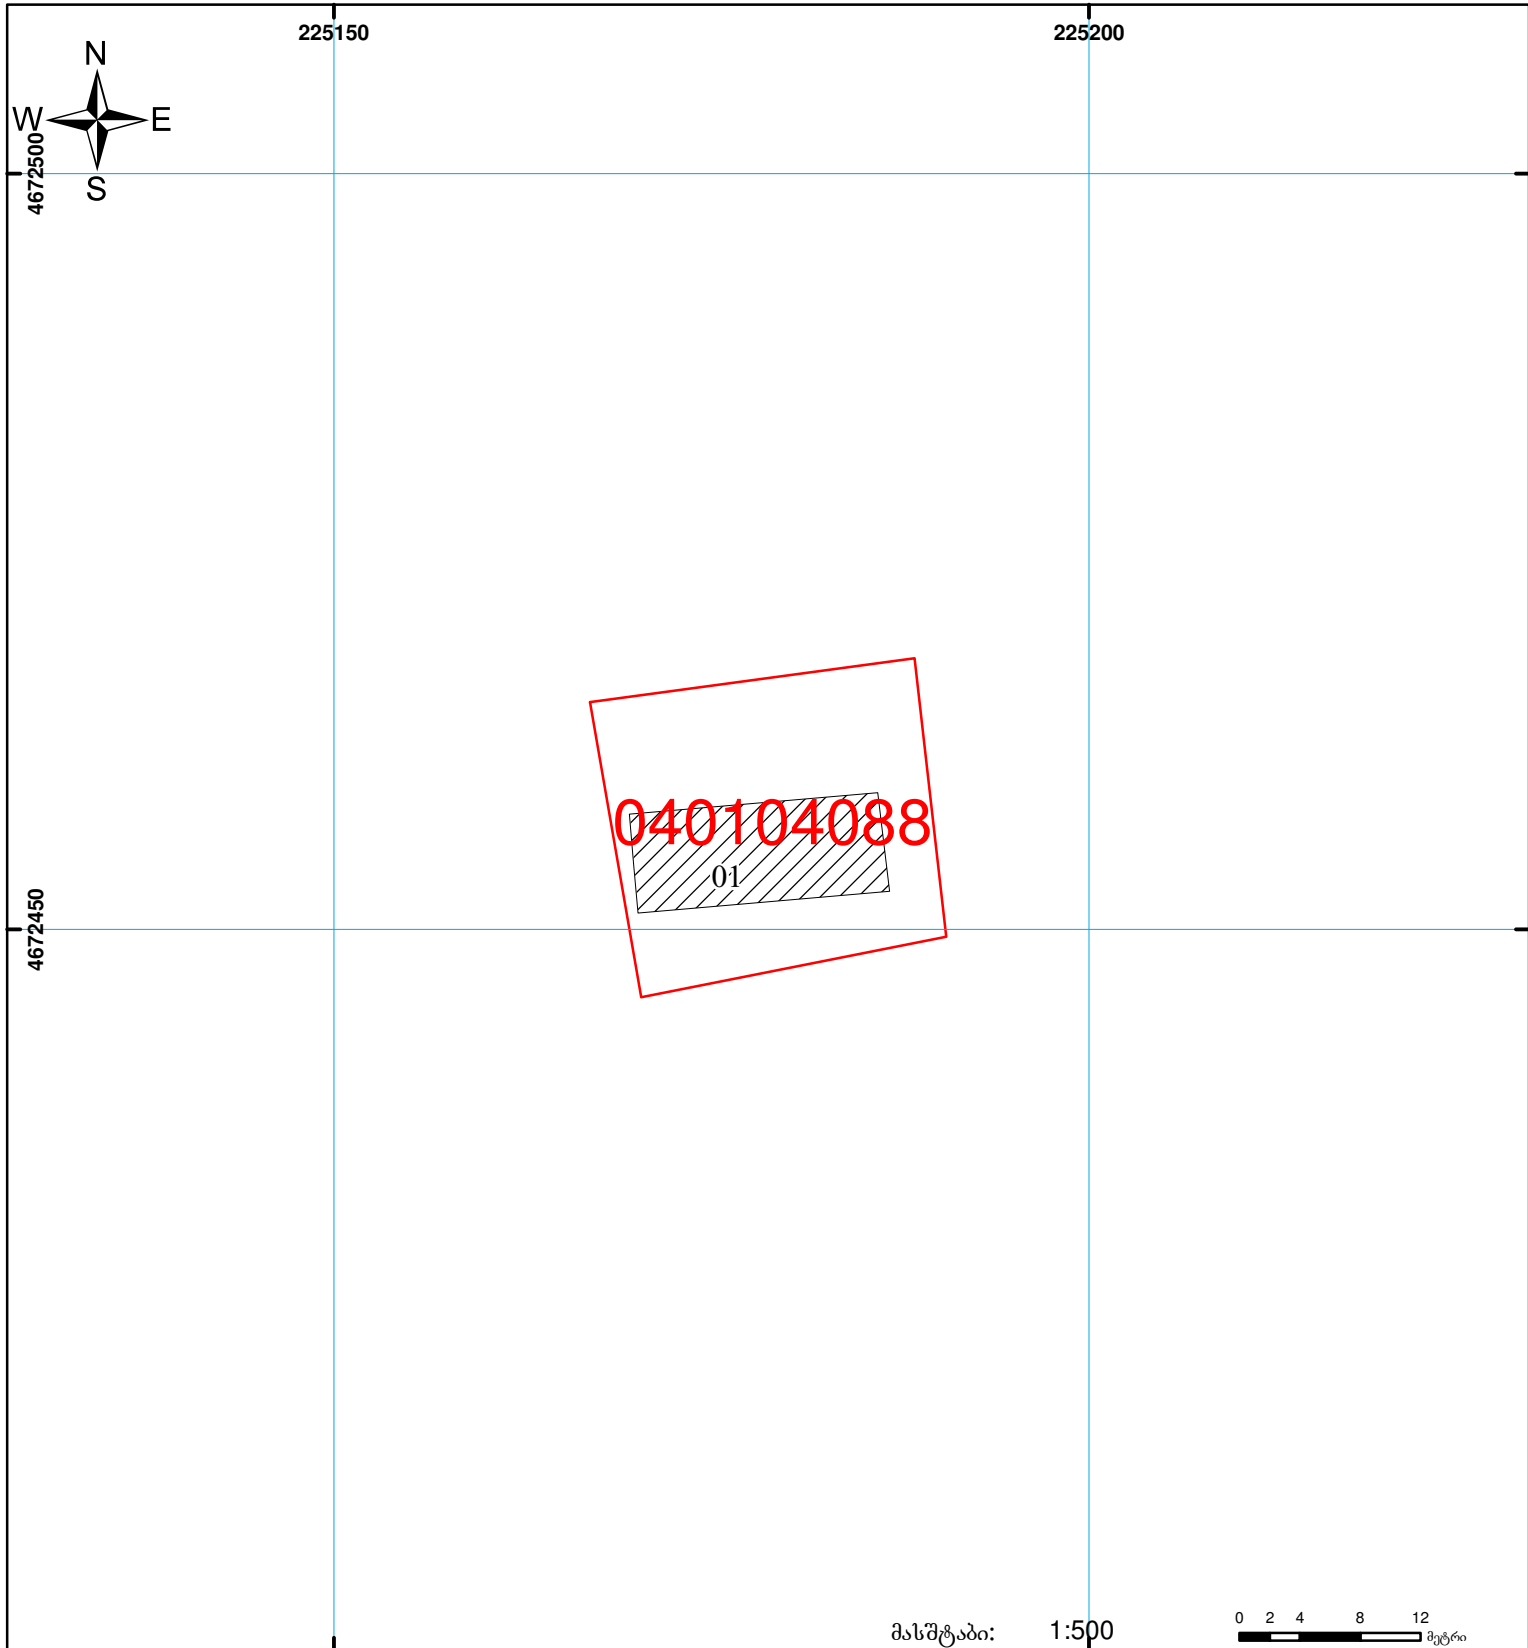

საჯარო რეგისტრის ეროვნული სააგენტოს
ფოტოსარეგისტრაციო სამსახური
საკადასტრო გეგმა

მიწის ნაკვეთის საკადასტრო კოდი: 04 01 04 088
განცხადების რეგისტრაციის ნომერი: 882009075120
მიწის ნაკვეთის ფართობი: 405 კვ.მ.
დანიშნულება: არასასოფლო-სამეურნეო

მომზადების თარიღი: 18.03.09



მასშტაბი: 1:500

0 2 4 8 12 მეტრი



შენიშვნა-ნაგებობა,
პირობითი ნომერი/სართულიანობა



ვაღდებულება



ხაზობრივი ნაგებობა



მიწის ნაკვეთის საკადასტრო საზღვარი



მშენებარე ნაგებობა

00'0 0.00

UTM

(საერთაშორისო)
სისტემის კოორდ.