


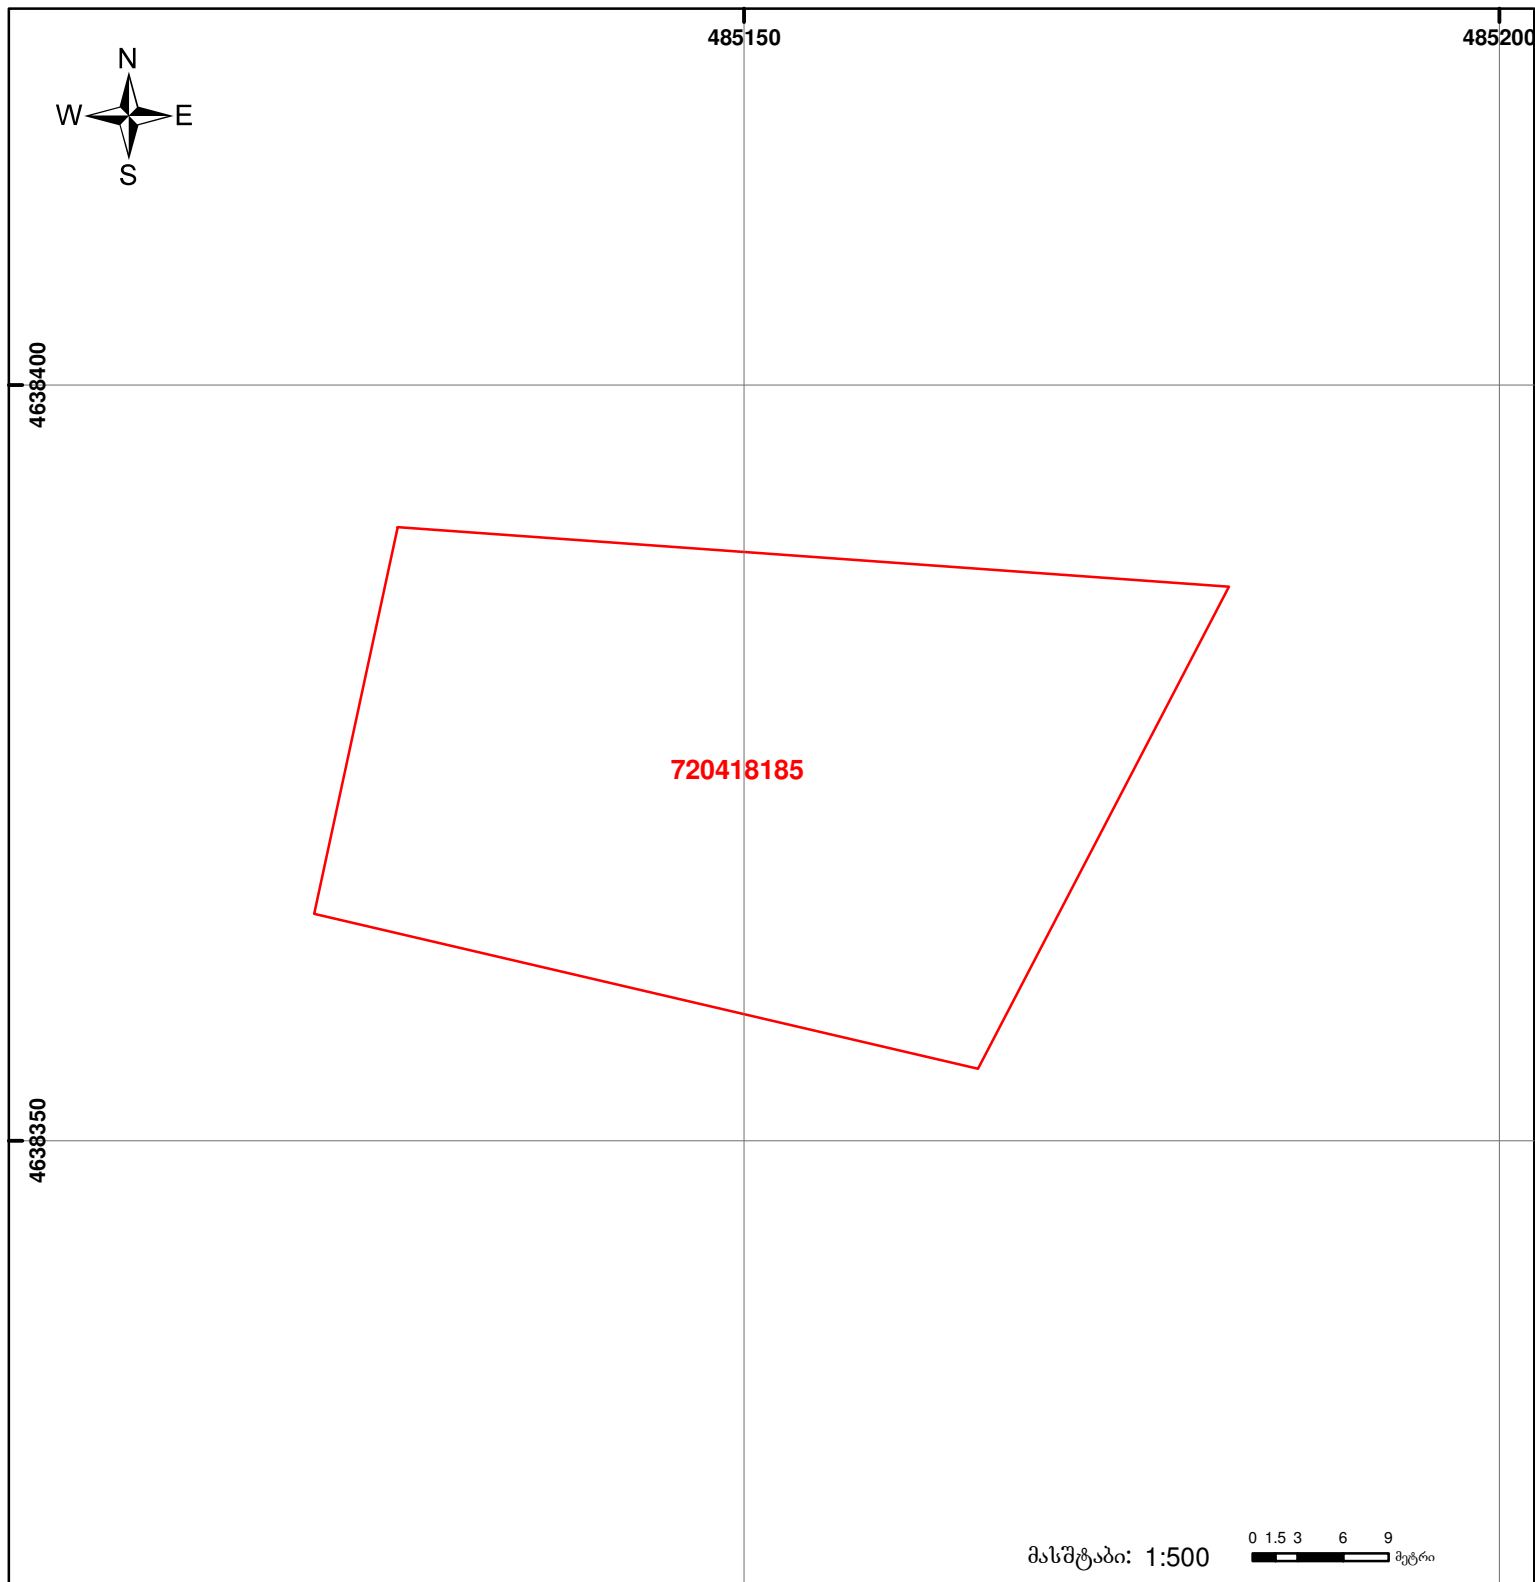

საქართველოს იუსტიციის სამინისტრო  
საჯარო რეგისტრის ეროვნული სააგენტო

საკადასტრო გეგმა

მიწის ნაკვეთის საკადასტრო კოდი: 72 04 18 185  
 განცხადების რეგისტრაციის ნომერი: 882010872003  
 მიწის ნაკვეთის ფართობი: 1500 კვ.მ.  
 დანიშნულება: სასოფლო-სამეურნეო  
 კატეგორია:  
 მომზადების თარიღი: 10.11.10



|  |  |  |                     |  |                          |   |
|--|--|--|---------------------|--|--------------------------|---|
|  | შენიშნა-ნაკვეთობა,<br>პირობითი ნომერი/სართულიანობა |  | ვალდებულება         |  | საზოგადოებრივი ნაკვეთობა | <br>UTM (საერთაშორისო)<br>სისტემის კოორდ. |
|  | მიწის ნაკვეთის საკადასტრო საზღვარი                 |  | მშენებარე ნაკვეთობა |  |                          |   |