




საკადასტრო გეგმა

საჯარო რეგისტრის ეროვნული
სააგენტო

საკადასტრო კოდი: **72.03.20.577**
განცხადების ნომერი: **882021632385**
მომზადების თარიღი: **17/11/2021**

ნაკვეთის დანიშნულება: **სასოფლო-სამეურნეო**
ფართობი: **700 კვ.მ (WGS 84 / UTM zone 38N)**

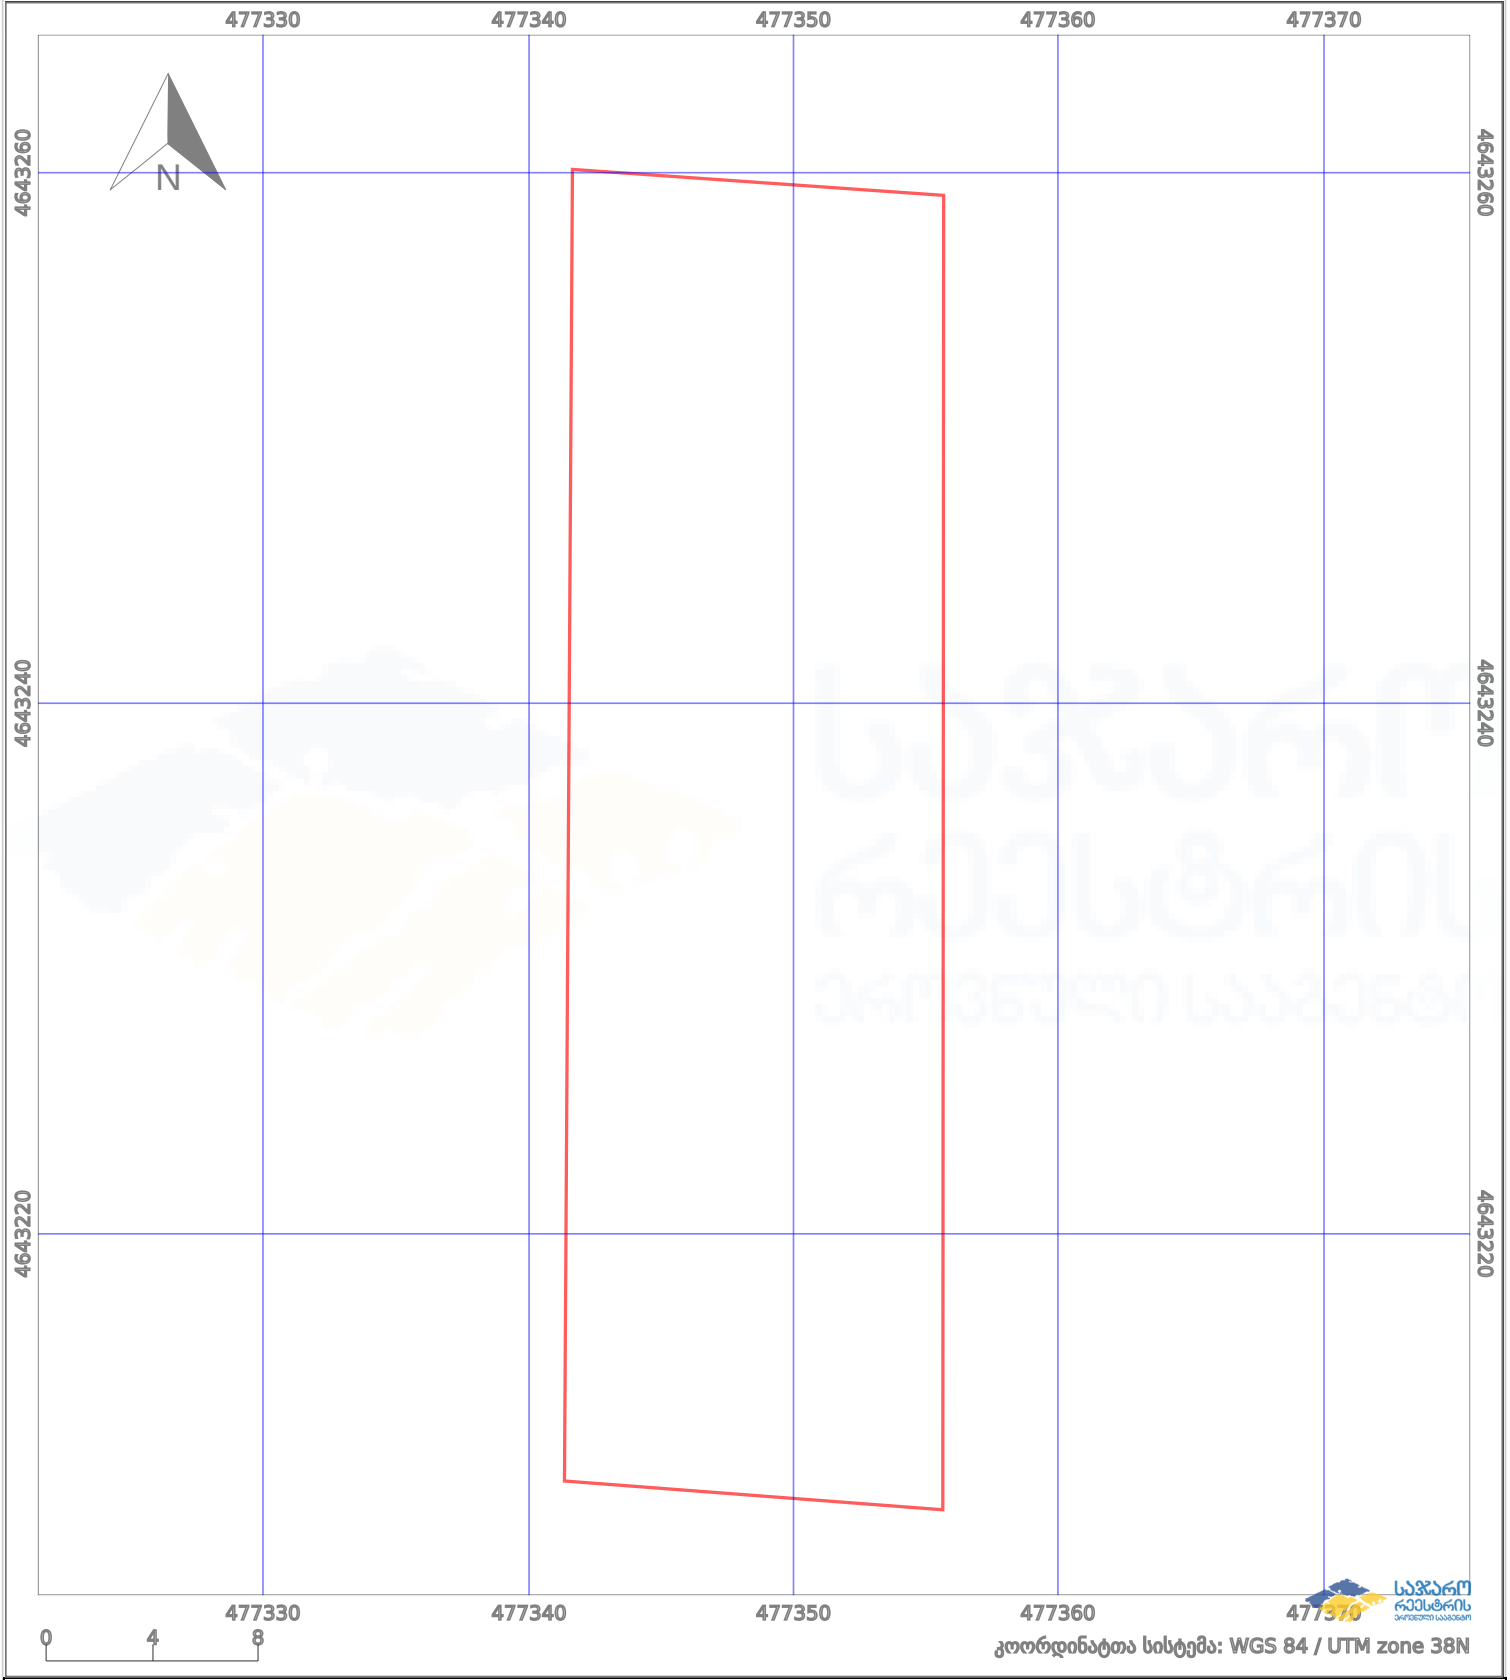

კოორდინატთა სისტემა: WGS 84 / UTM zone 38N

	ნაკვეთის საზღვარი		პირობითი აღნიშვნები: მშენებარე ნაგებობა		02/4 აშენებული ნაგებობა
	ხაზობრივი ნაგებობა		ტყის ფონდი		ვალდებულება