


ზედღევა 01.72.14.002.431 რეგისტრირებულ მონაცემთაზე

მიწის ნაკვეთის საკადასტრო კოდი: 882017930391  
 განცხადების რეგისტრაციის ნომერი: 01.72.14.016.658  
 მიწის ნაკვეთის ფართობი: 1158 კვ.მ.  
 დანიშნულება: 05.10.17  
 მომზადების თარიღი

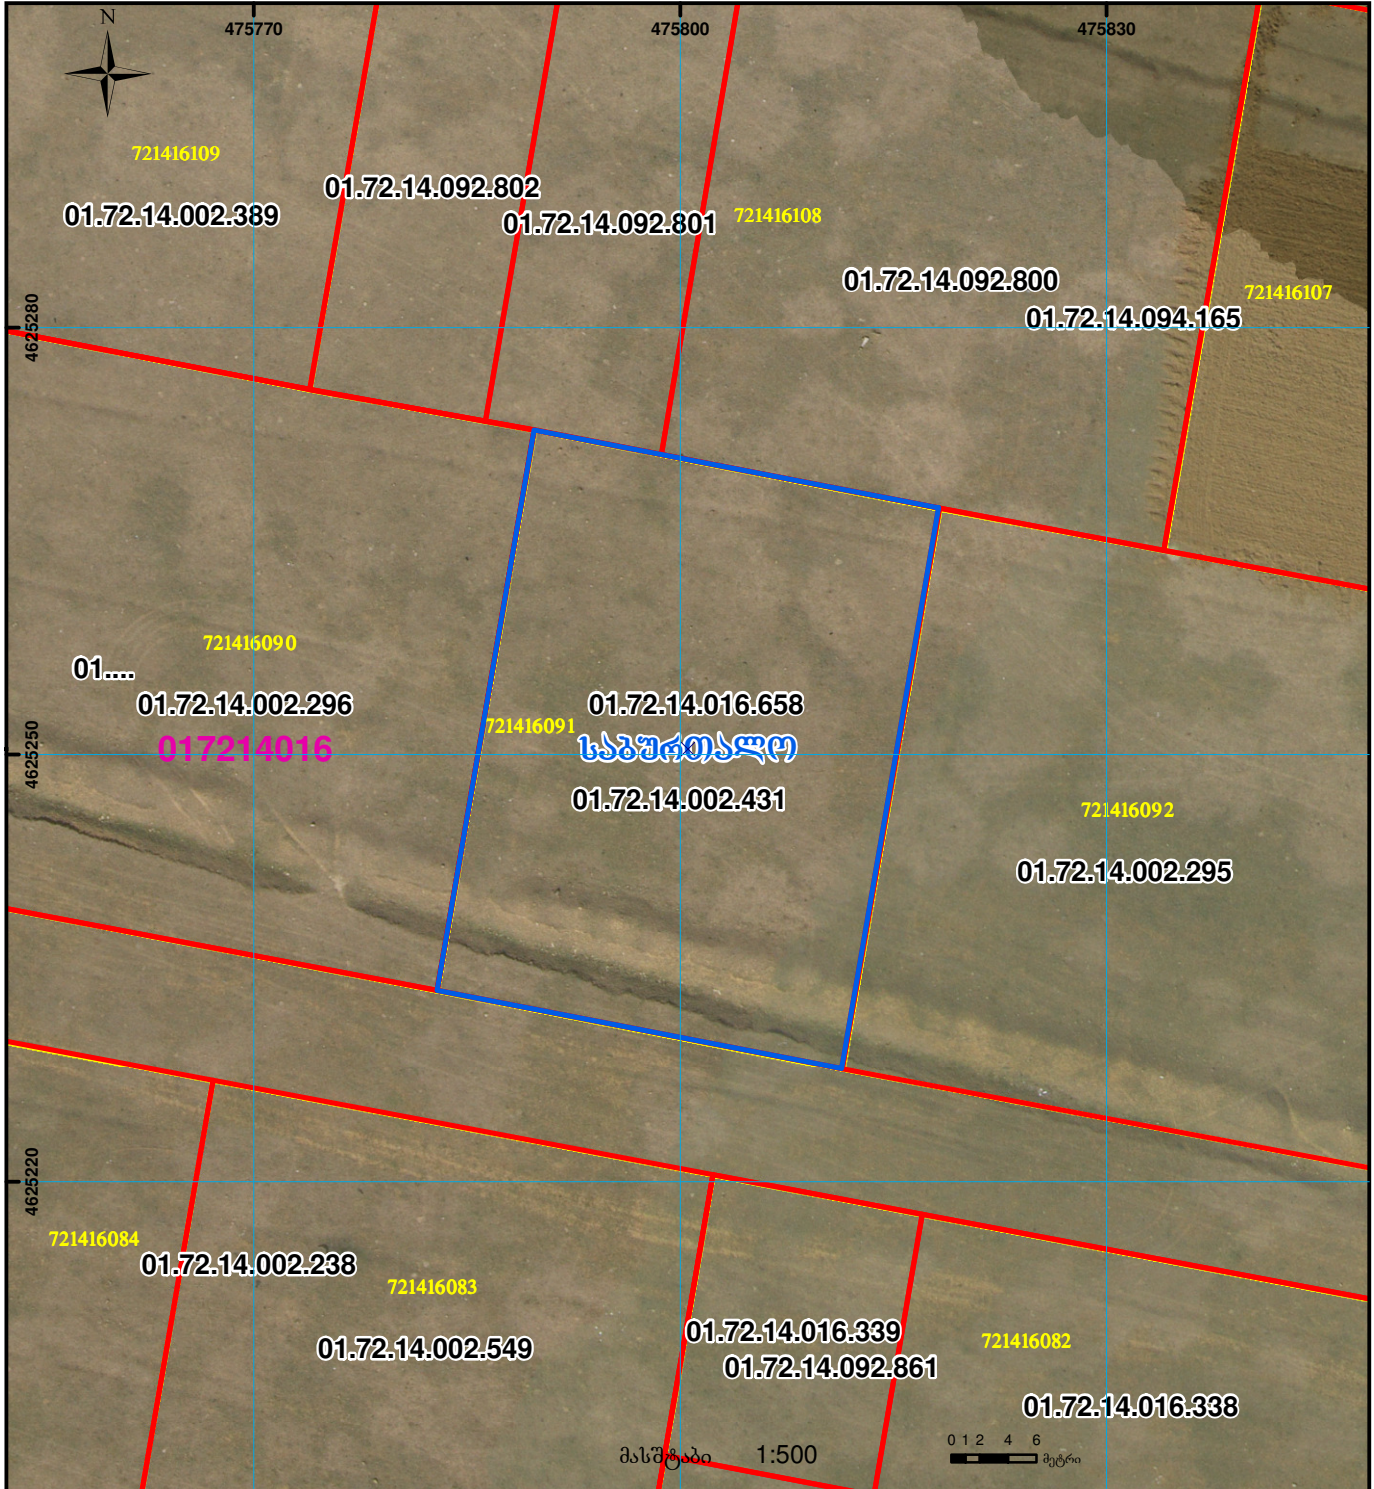

	შენიშნული ნაკვეთი, პირობითი ნომერი/სართულიანობა		ვალებულება		საზოგადოებრივი ნაკვეთი
	მიწის ნაკვეთის საკადასტრო საზღვარი		მშენებარე ნაკვეთი		მიწისქვეშა ნაკვეთი

სკალი: 1:500  
 პროექციის სისტემა: UTM (საერთაშორისო) სისტემის კოორდ.