


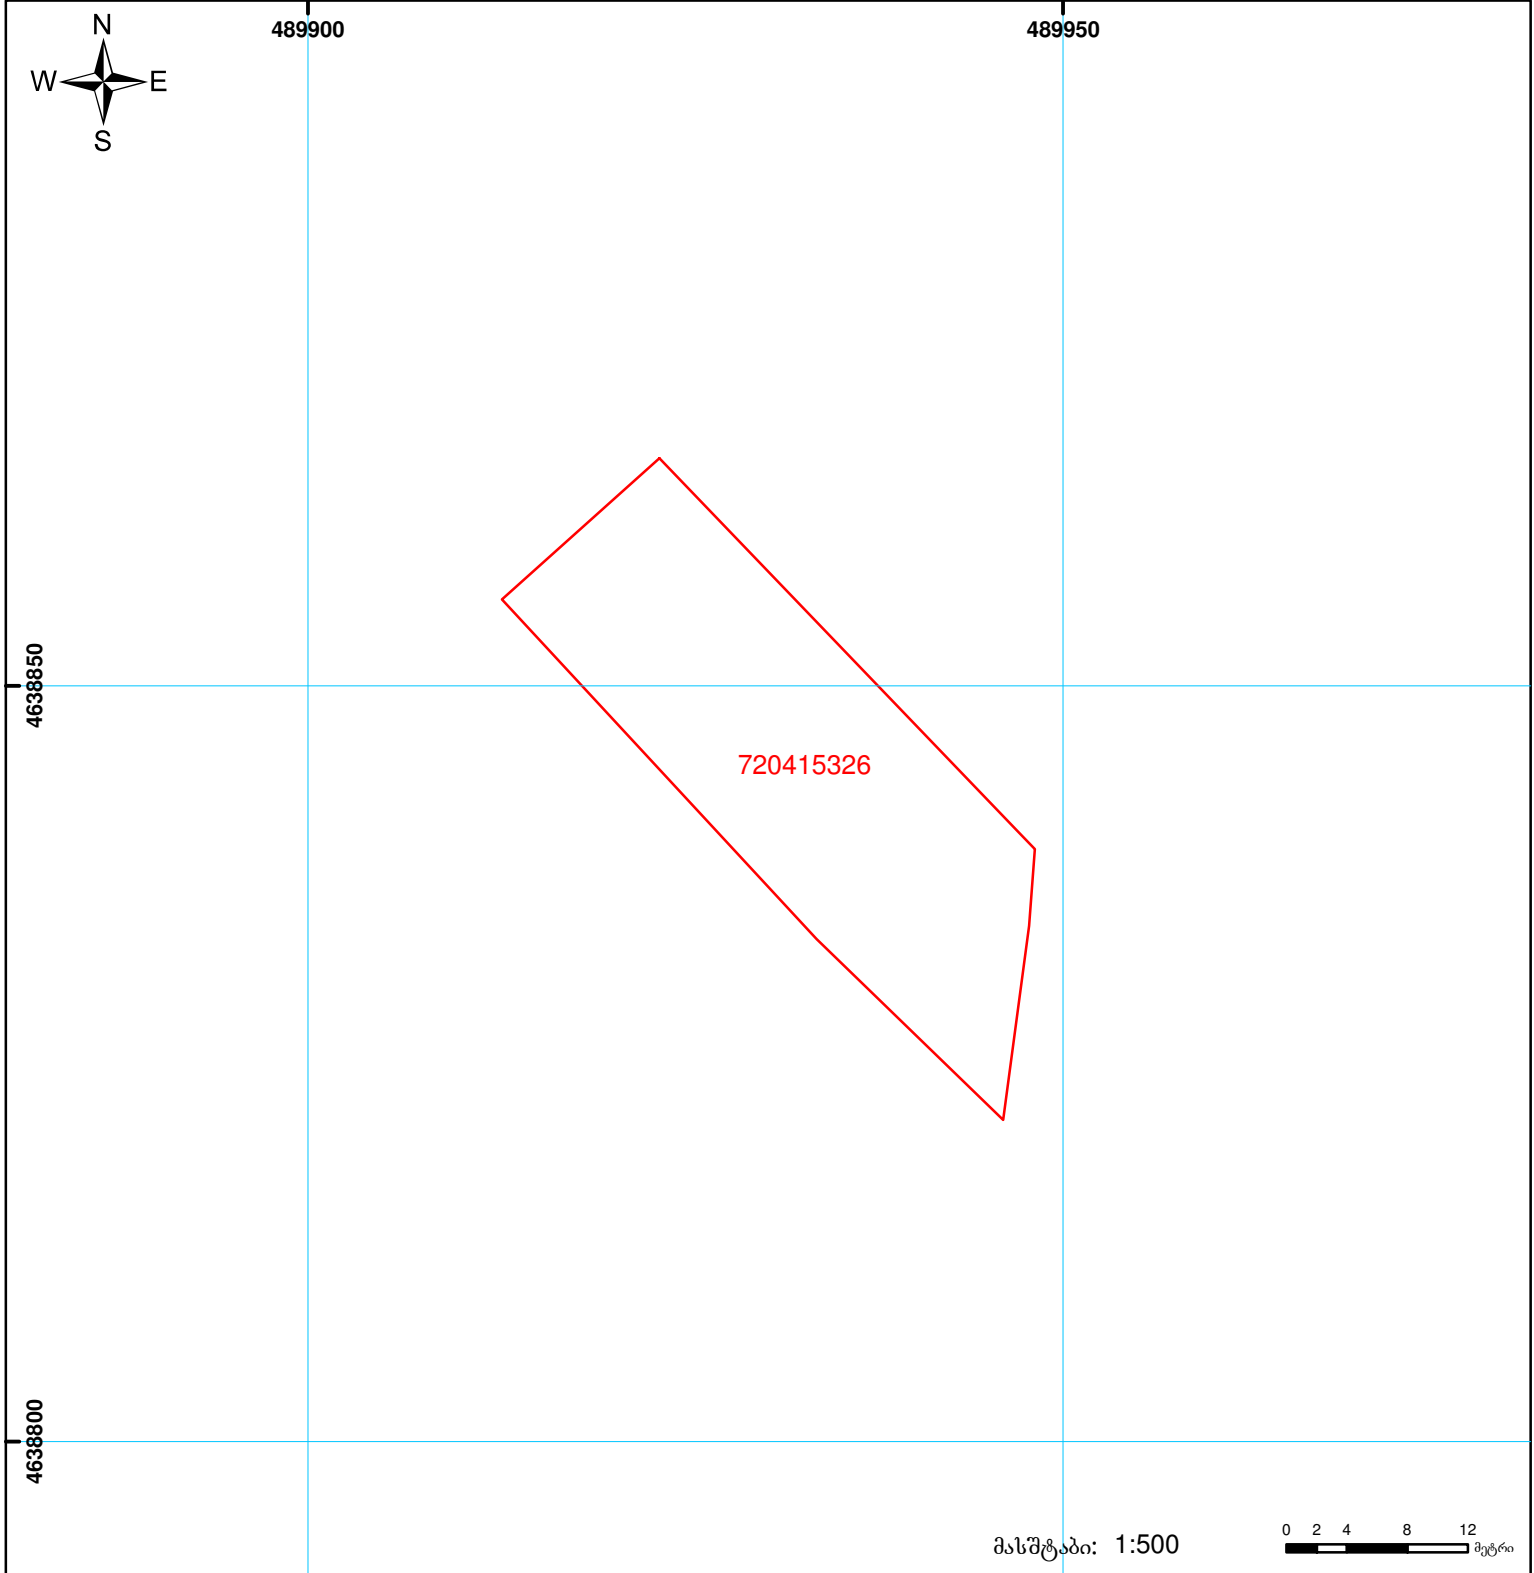

საქართველოს იუსტიციის სამინისტრო
საჯარო რეგისტრის ეროვნული სააგენტო

საკადასტრო გეგმა

მიწის ნაკვეთის საკადასტრო კოდი: 72 04 15 326
 განცხადების რეგისტრაციის ნომერი: 882015256233
 მიწის ნაკვეთის ფართობი: 600 კვ.მ.
 ღანიშნულება: სასოფლო-სამეურნეო
 კატეგორია:
 მომზადების თარიღი: 20.05.15



	შენიშვნა-ნაგებობა, პირობითი ნომერი/სართულიანობა		ვალდებულება		საზობრივი ნაგებობა
	მიწის ნაკვეთის საკადასტრო საზღვარი		მშენებარე ნაგებობა		

0.00
00'0
UTM (საერთაშორისო)
სისტემის კოორდ.