


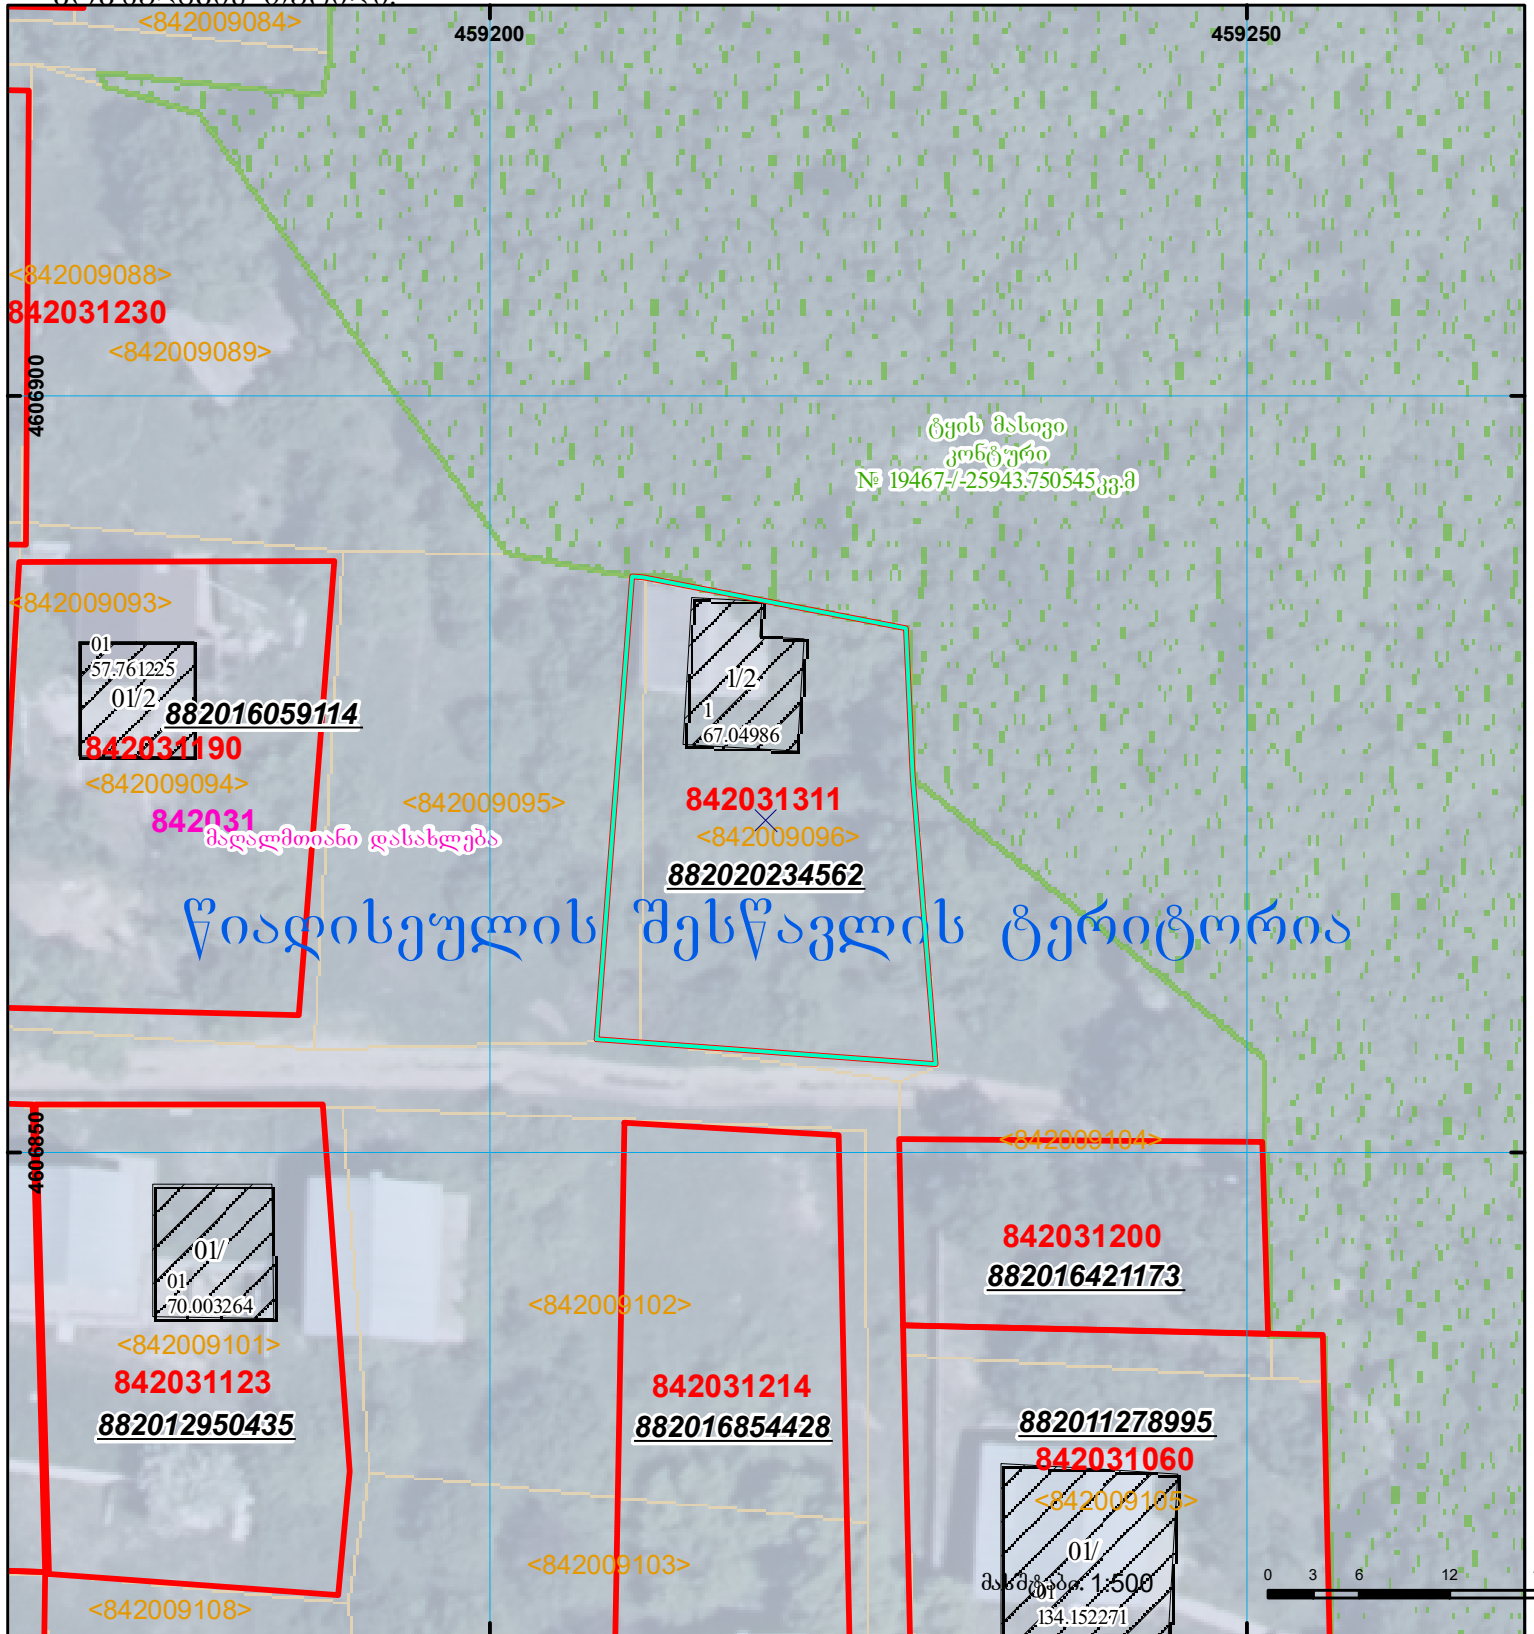

აჭომპითი/აგეგმვითი ნახაზი არ შეესაბამება №388
 დამენილებით განსაზღვრულ მოთხოვნებს
 წარმოსაღებია ელ. პერსონის სრულყოფილი ძალადის პერსონა

მიწის ნაკვეთის საკადასტრო კოდი: 84 20 31 311
 განცხადების რეგისტრაციის ნომერი: 882020234562
 მიწის ნაკვეთის ფართობი: 600 კვ.მ.
 დანიშნულება:
 კატეგორია:
 მომზადების თარიღი: 08.05.20



	შენიშვნა-ნაგებობა, პირობითი ნომერი/სართულიანობა		ვალდებულება		საზობრივი ნაგებობა
	მიწის ნაკვეთის საკადასტრო საზღვარი		შუენებარე ნაგებობა		

0 00
 000
 UTM (საერთაშორისო) სისტემის კოორდ.